



Laurens Costerstraat

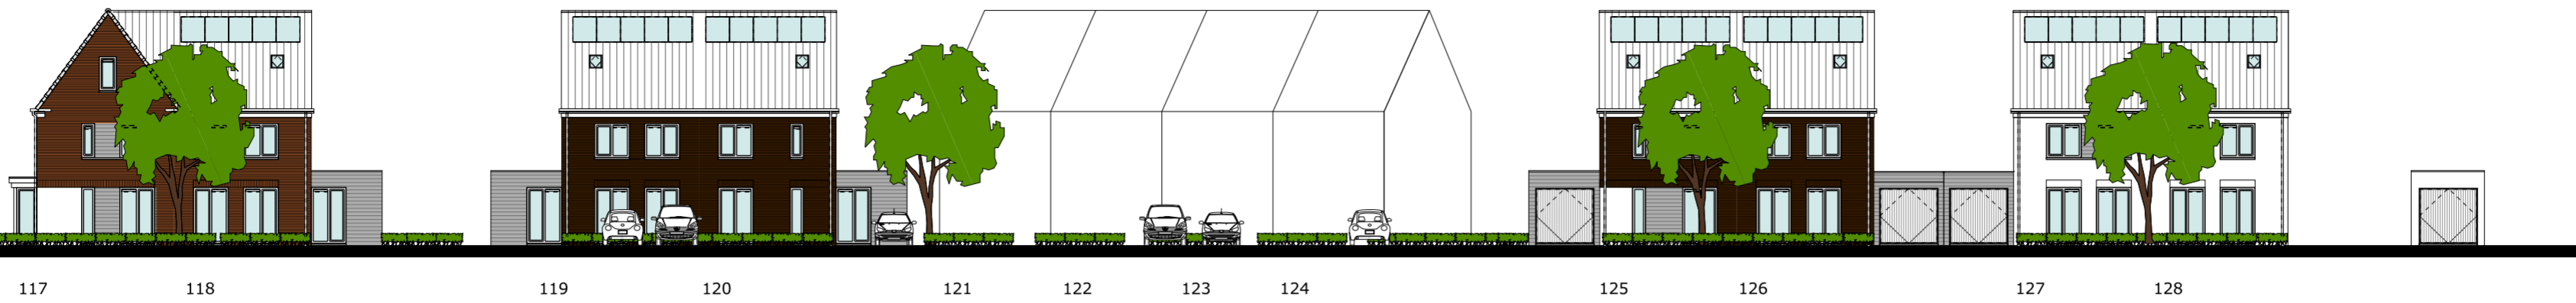

117 118 119 120 121 122 123 124 125 126 127 128  
Straatbeeld  
Steenovenweg



- Renvooi situatie
- Kavel
  - Bebouwing fase 4
  - Omliggende bebouwing
  - Straat
  - Trottoir
  - Openbaar groen
  - Beukhaag H=ca.40cm
  - Gaashekwerk + Hedera H=180cm

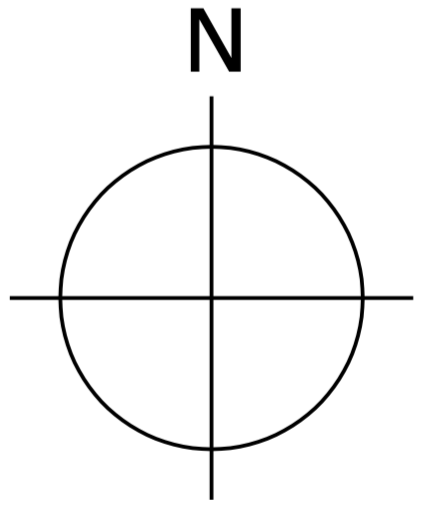

**QUANT**  
ARCHITECTUUR

Ir F van Dun  
M Markusse arch AvB  
Architecten BNA

Stalbergweg 316  
5913 BW Venlo  
Telefoon 077 351 31 25  
Telefax 077 354 86 78

Project

8 woningen  
Facade Deurne  
Fase 4 deelgebied 6

Datum	
12-04-2017	.....
22-05-2017	.....
22-06-2017	.....
01-08-2017	.....
01-09-2017	.....

Schaal		File	
1:500/250		TOT-VRK	
Dossier		Blad	
1707		V01	

Verkooptekening  
Situatie en straatbeeld