





Linker zijgevel




Voorgevel

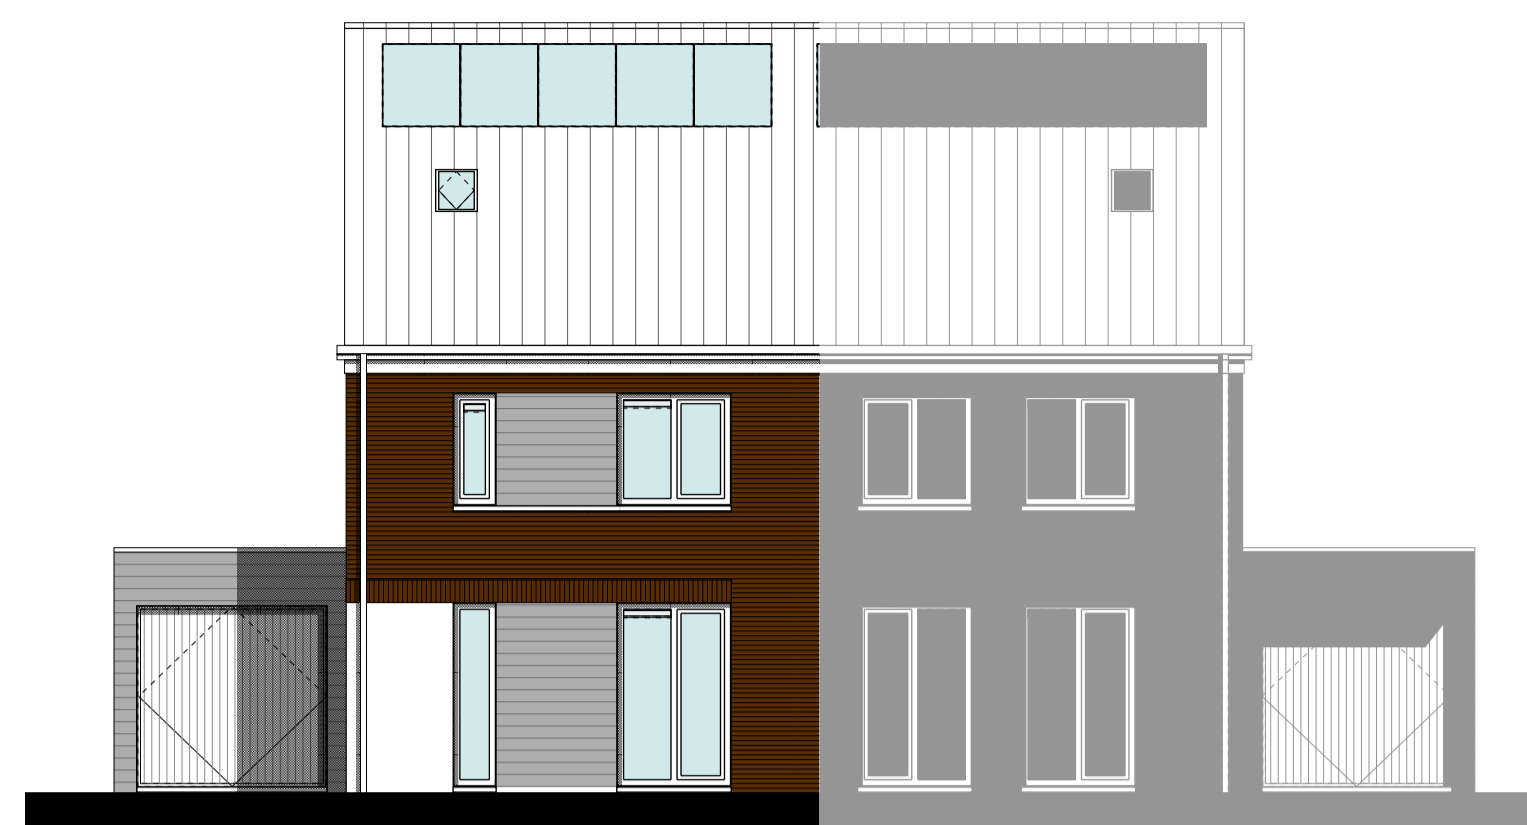


Achtergevel

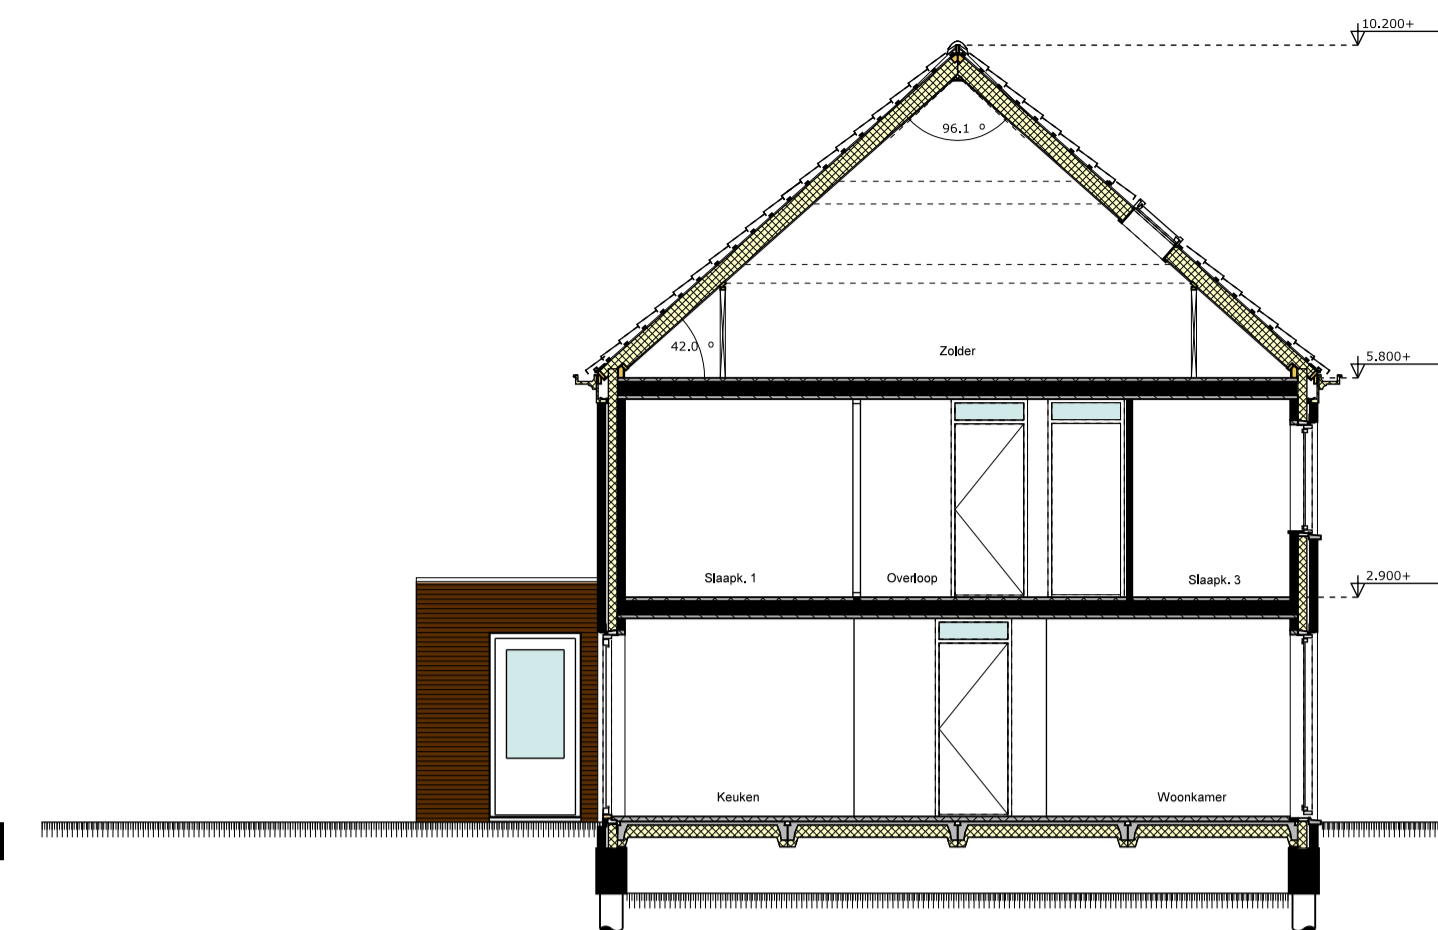


Doorsnede

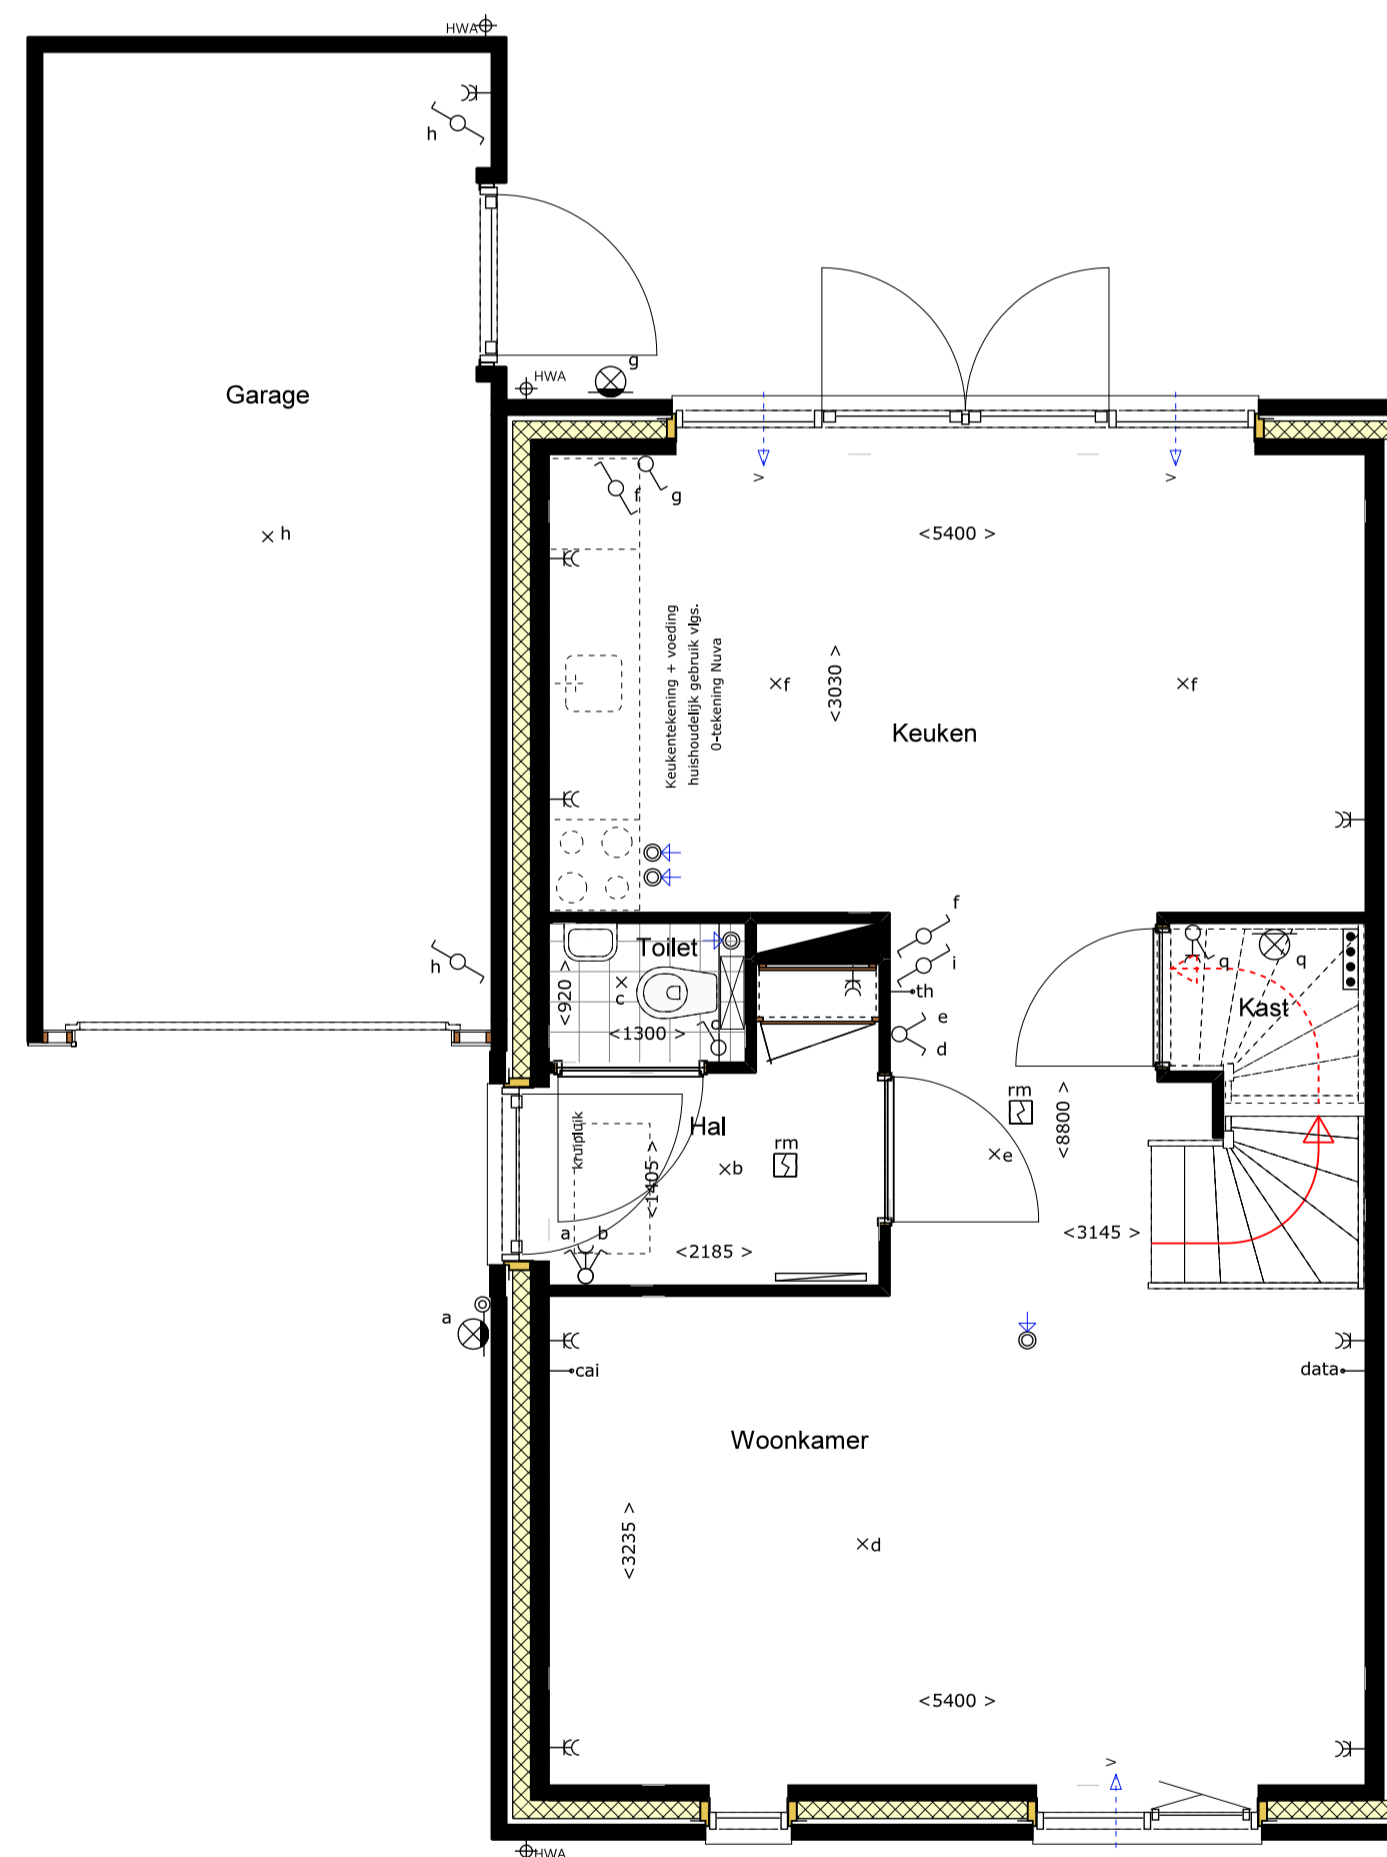

Begane grond

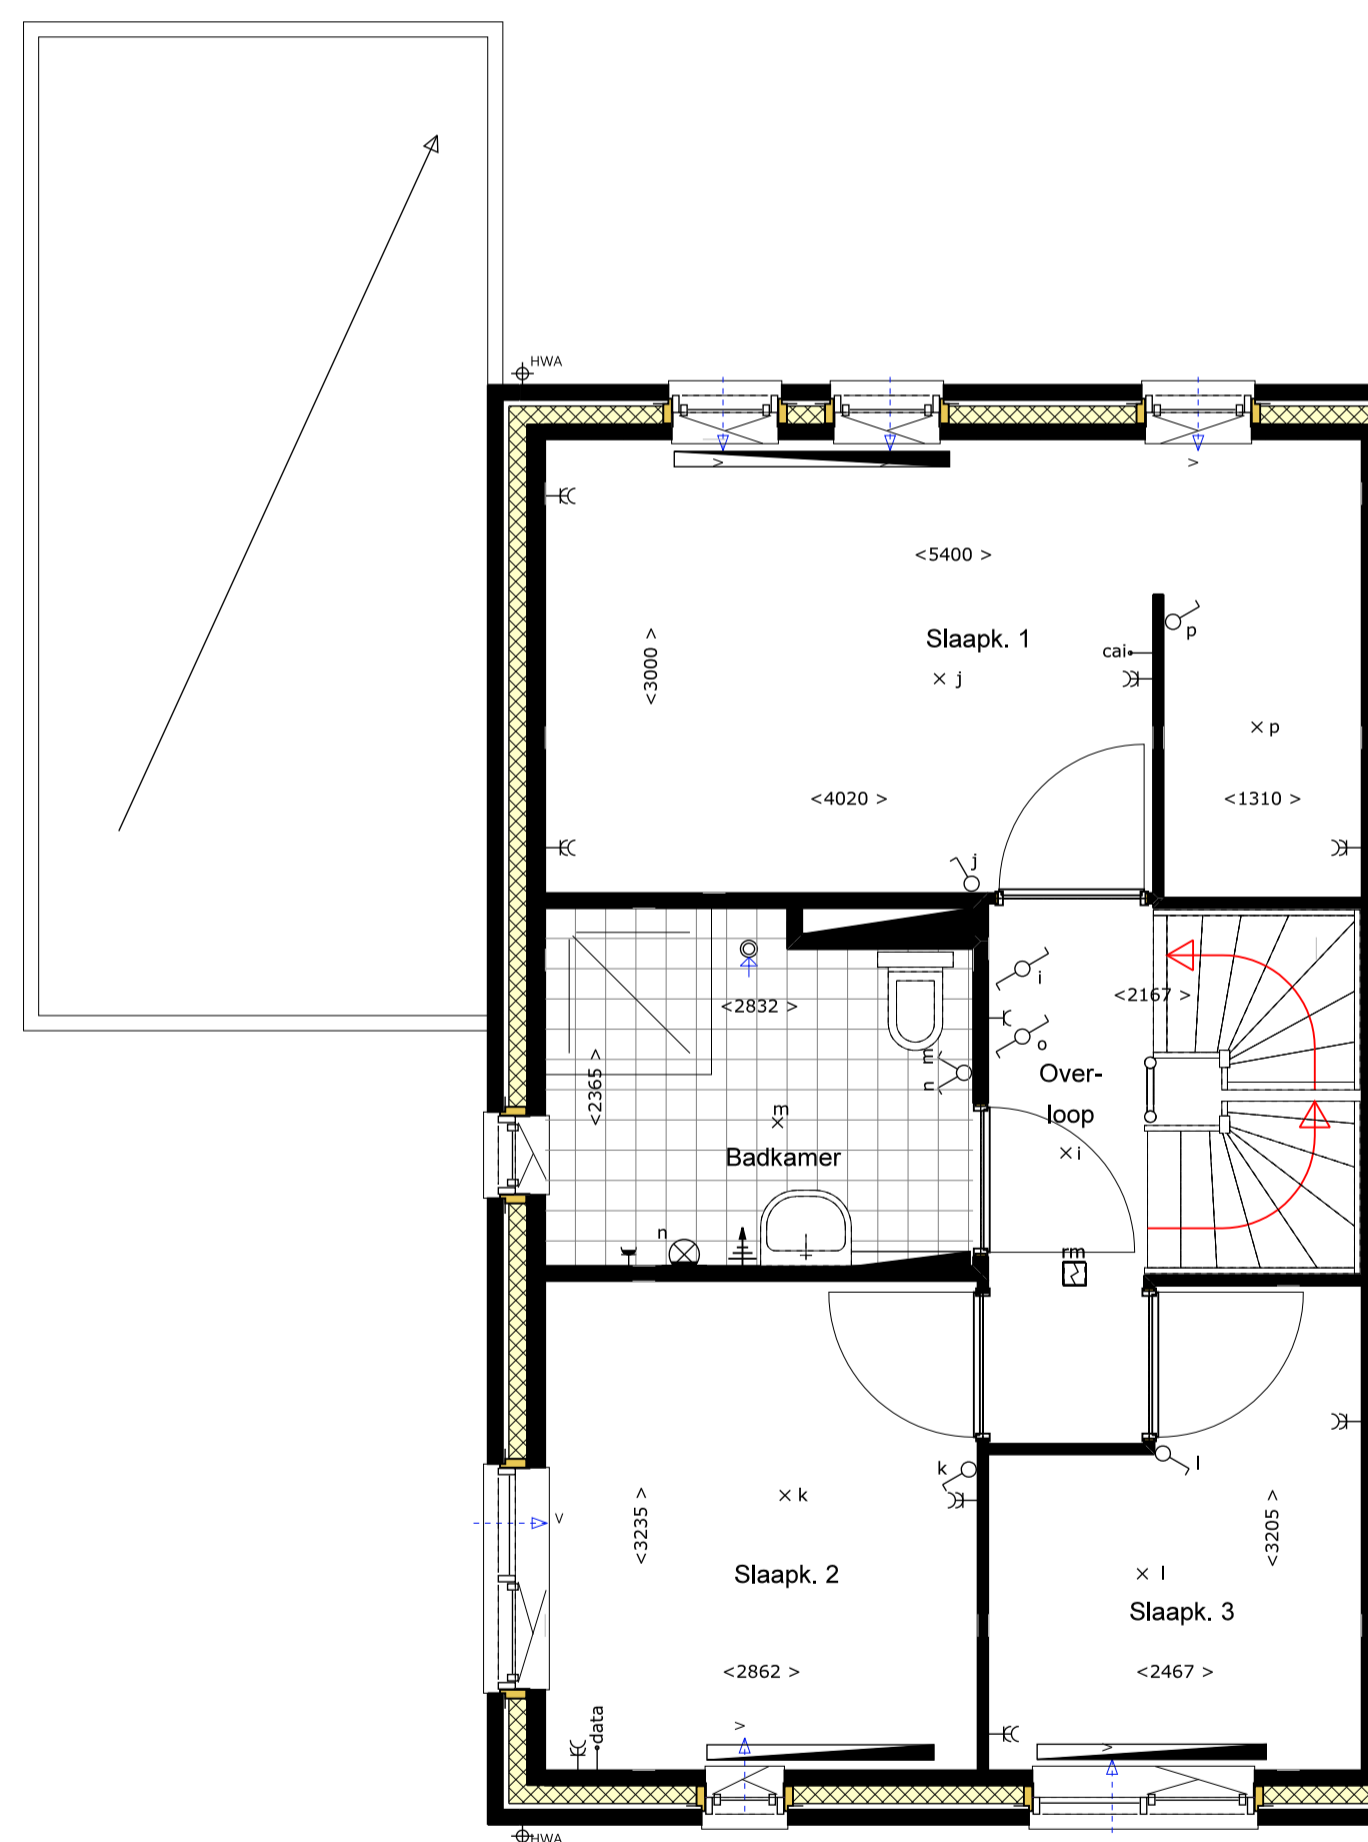


1e verdieping

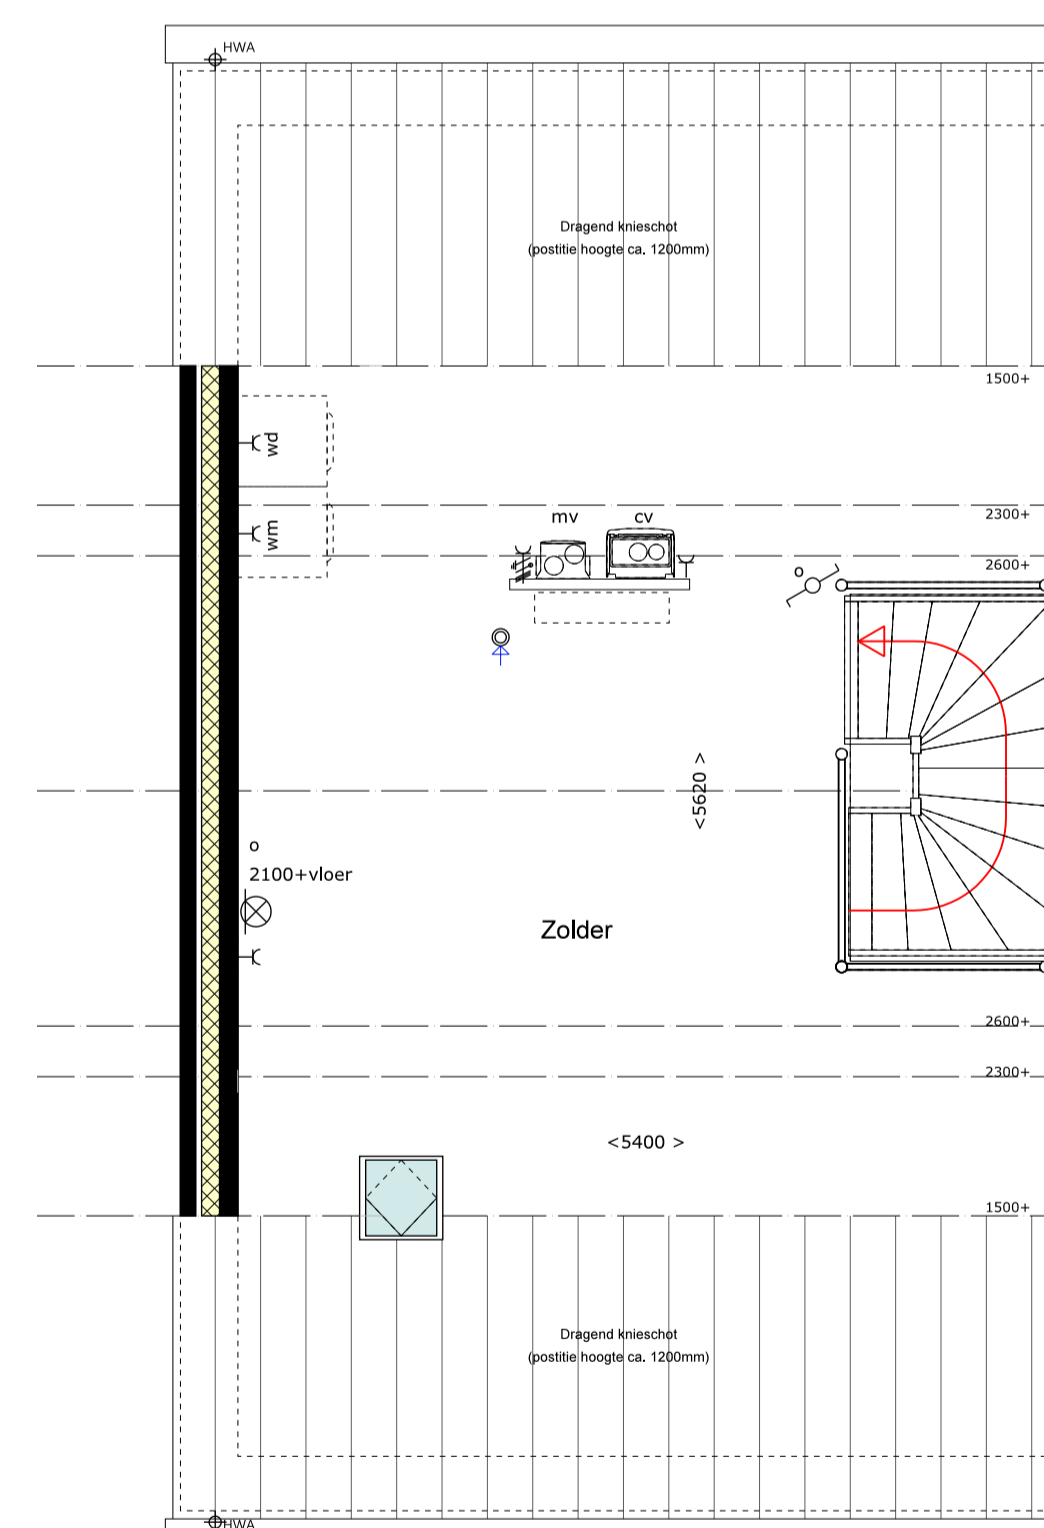

2e verdieping

Renvooi algemeen		Renvooi elektra	
[Symbol]	Gewapend beton	[Symbol]	Meterkast
[Symbol]	Baksteen schoorwerk	[Symbol]	Radiator (positie en afmeting ter indicatie)
[Symbol]	Kalkzandsteen valwerk	[Symbol]	Vloerverwarmingverdelider
[Symbol]	Lichte scheidingwand	[Symbol]	Enkele wandcontactdoos
[Symbol]	Krijtstreepmethode toegepast	[Symbol]	Dubbele wandcontactdoos
[Symbol]	Wd	[Symbol]	Enkele wandcontactdoos (waterdicht)
[Symbol]	Wsd	[Symbol]	Lichtpunt
[Symbol]	Ww	[Symbol]	Wandlichtpunt
[Symbol]	Cv	[Symbol]	Wandlichtpunt (waterdicht)
[Symbol]	Mv	[Symbol]	Enkele schakelaar
[Symbol]	Mv	[Symbol]	Enkele schakelaar (waterdicht)
[Symbol]	Ventilatorooster	[Symbol]	Wisselschakelaar
[Symbol]	Ventilatie ventiel (positie en aantal indicatief)	[Symbol]	Sinusschakelaar
[Symbol]	Deurglief	[Symbol]	Bedieningsschakelaar mv
[Symbol]	Kozijn met bovenlicht	[Symbol]	Bet
[Symbol]	Rookmelder	[Symbol]	Beldrukker
[Symbol]	Hemelwaterafvoer	[Symbol]	Loze aansluiting Data
[Symbol]	Plaats en afmetingen installaties zijn indicatief	[Symbol]	Loze aansluiting Cai
[Symbol]	Maten in millimeters	[Symbol]	Kamerthermostaat
[Symbol]	De op tekening aangegeven maten zijn "circa"-maten	[Symbol]	Aardingspunt badkamer
[Symbol]	De exacte positie van dakdoorvoeren ten behoeve van CV/MV en rookafvoer is nog niet bekend en deze zijn derhalve nog niet op tekening weergegeven.	[Symbol]	Perlex wcd ten behoeve van mechanische ventilatie

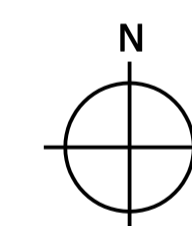

Verkooptekening
Kavel 125

bam wonen **AM**

QUANT
ARCHITECTUUR

Ir F van Dun
M Markusse arch AvB
Architecten BNA

Project: Stalbergweg 316
5913 BW Venlo
Telefoon: 077 351 31 25
Telefax: 077 354 86 78

Datum: 12-04-2017
22-05-2017
22-06-2017
01-09-2017

Schaal: 1:100/50
1707

File: TOT-VRK
Blad: V06

8 woningen
Facade Deurne
Fase 4 deelgebied 6