





Voorgevel optie 3
(dakkapel)



Achtergevel optie 2
(uitbreiding 2400mm
en keuken naar voren)
optie 5
(dakvenster techniek)
optie 6
(raam tbv indeling garage)

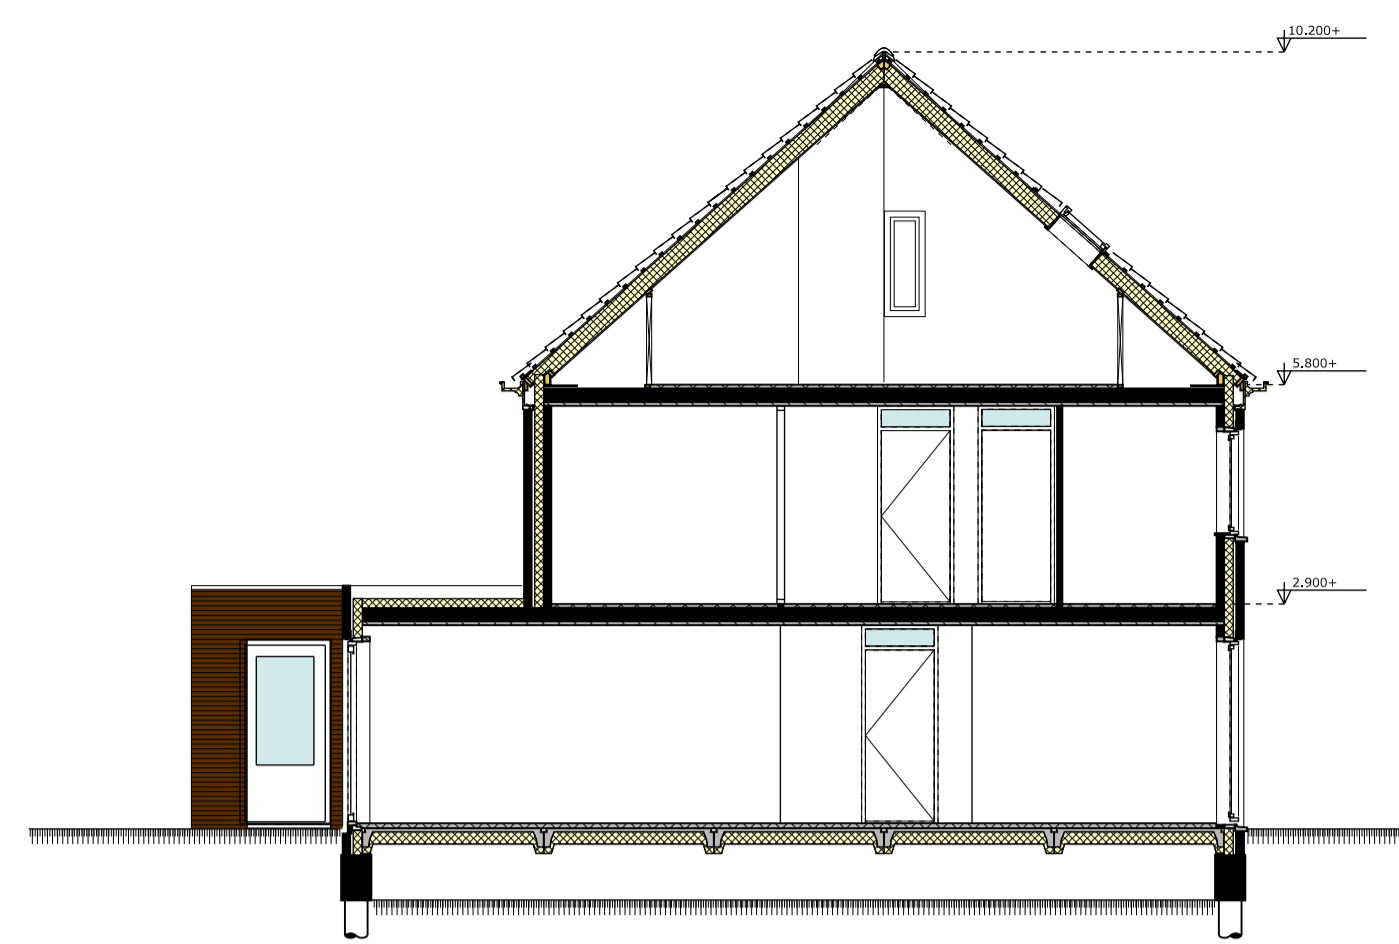


Optie 2 uitbreiding 2400mm

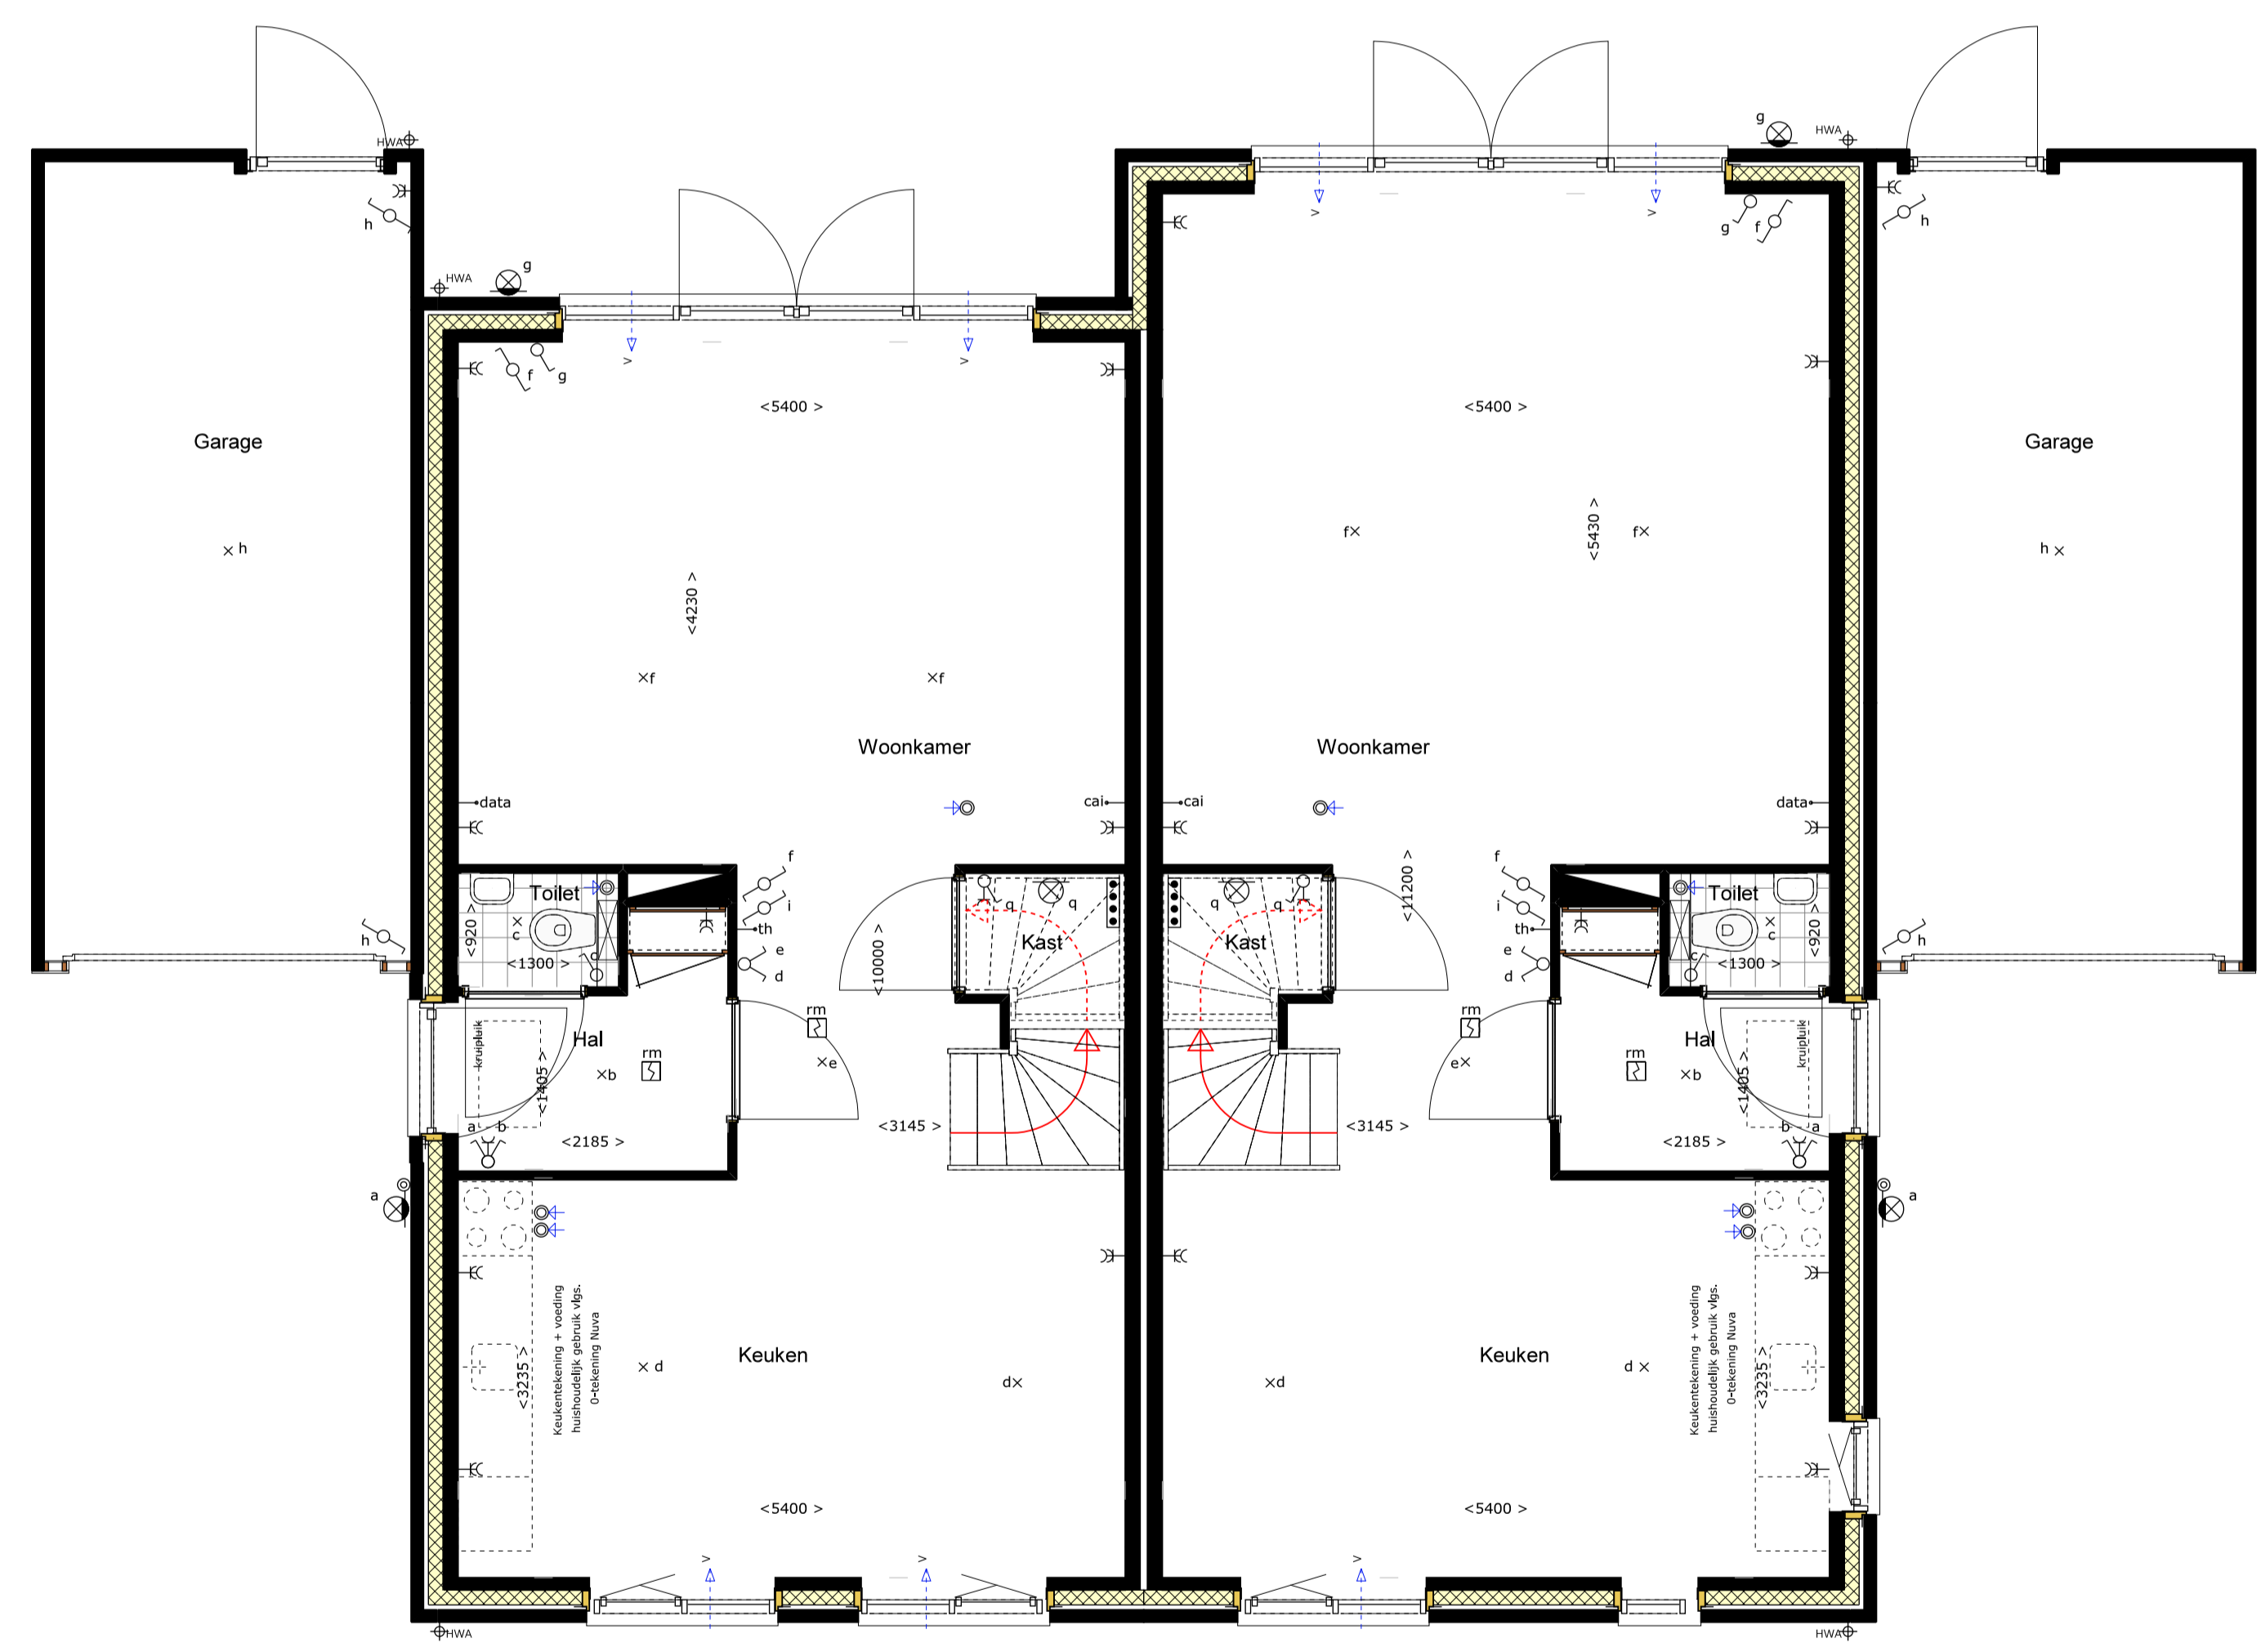


Begane grond optie 1
(uitbreiding 1200mm)

optie 2
(uitbreiding 2400mm)

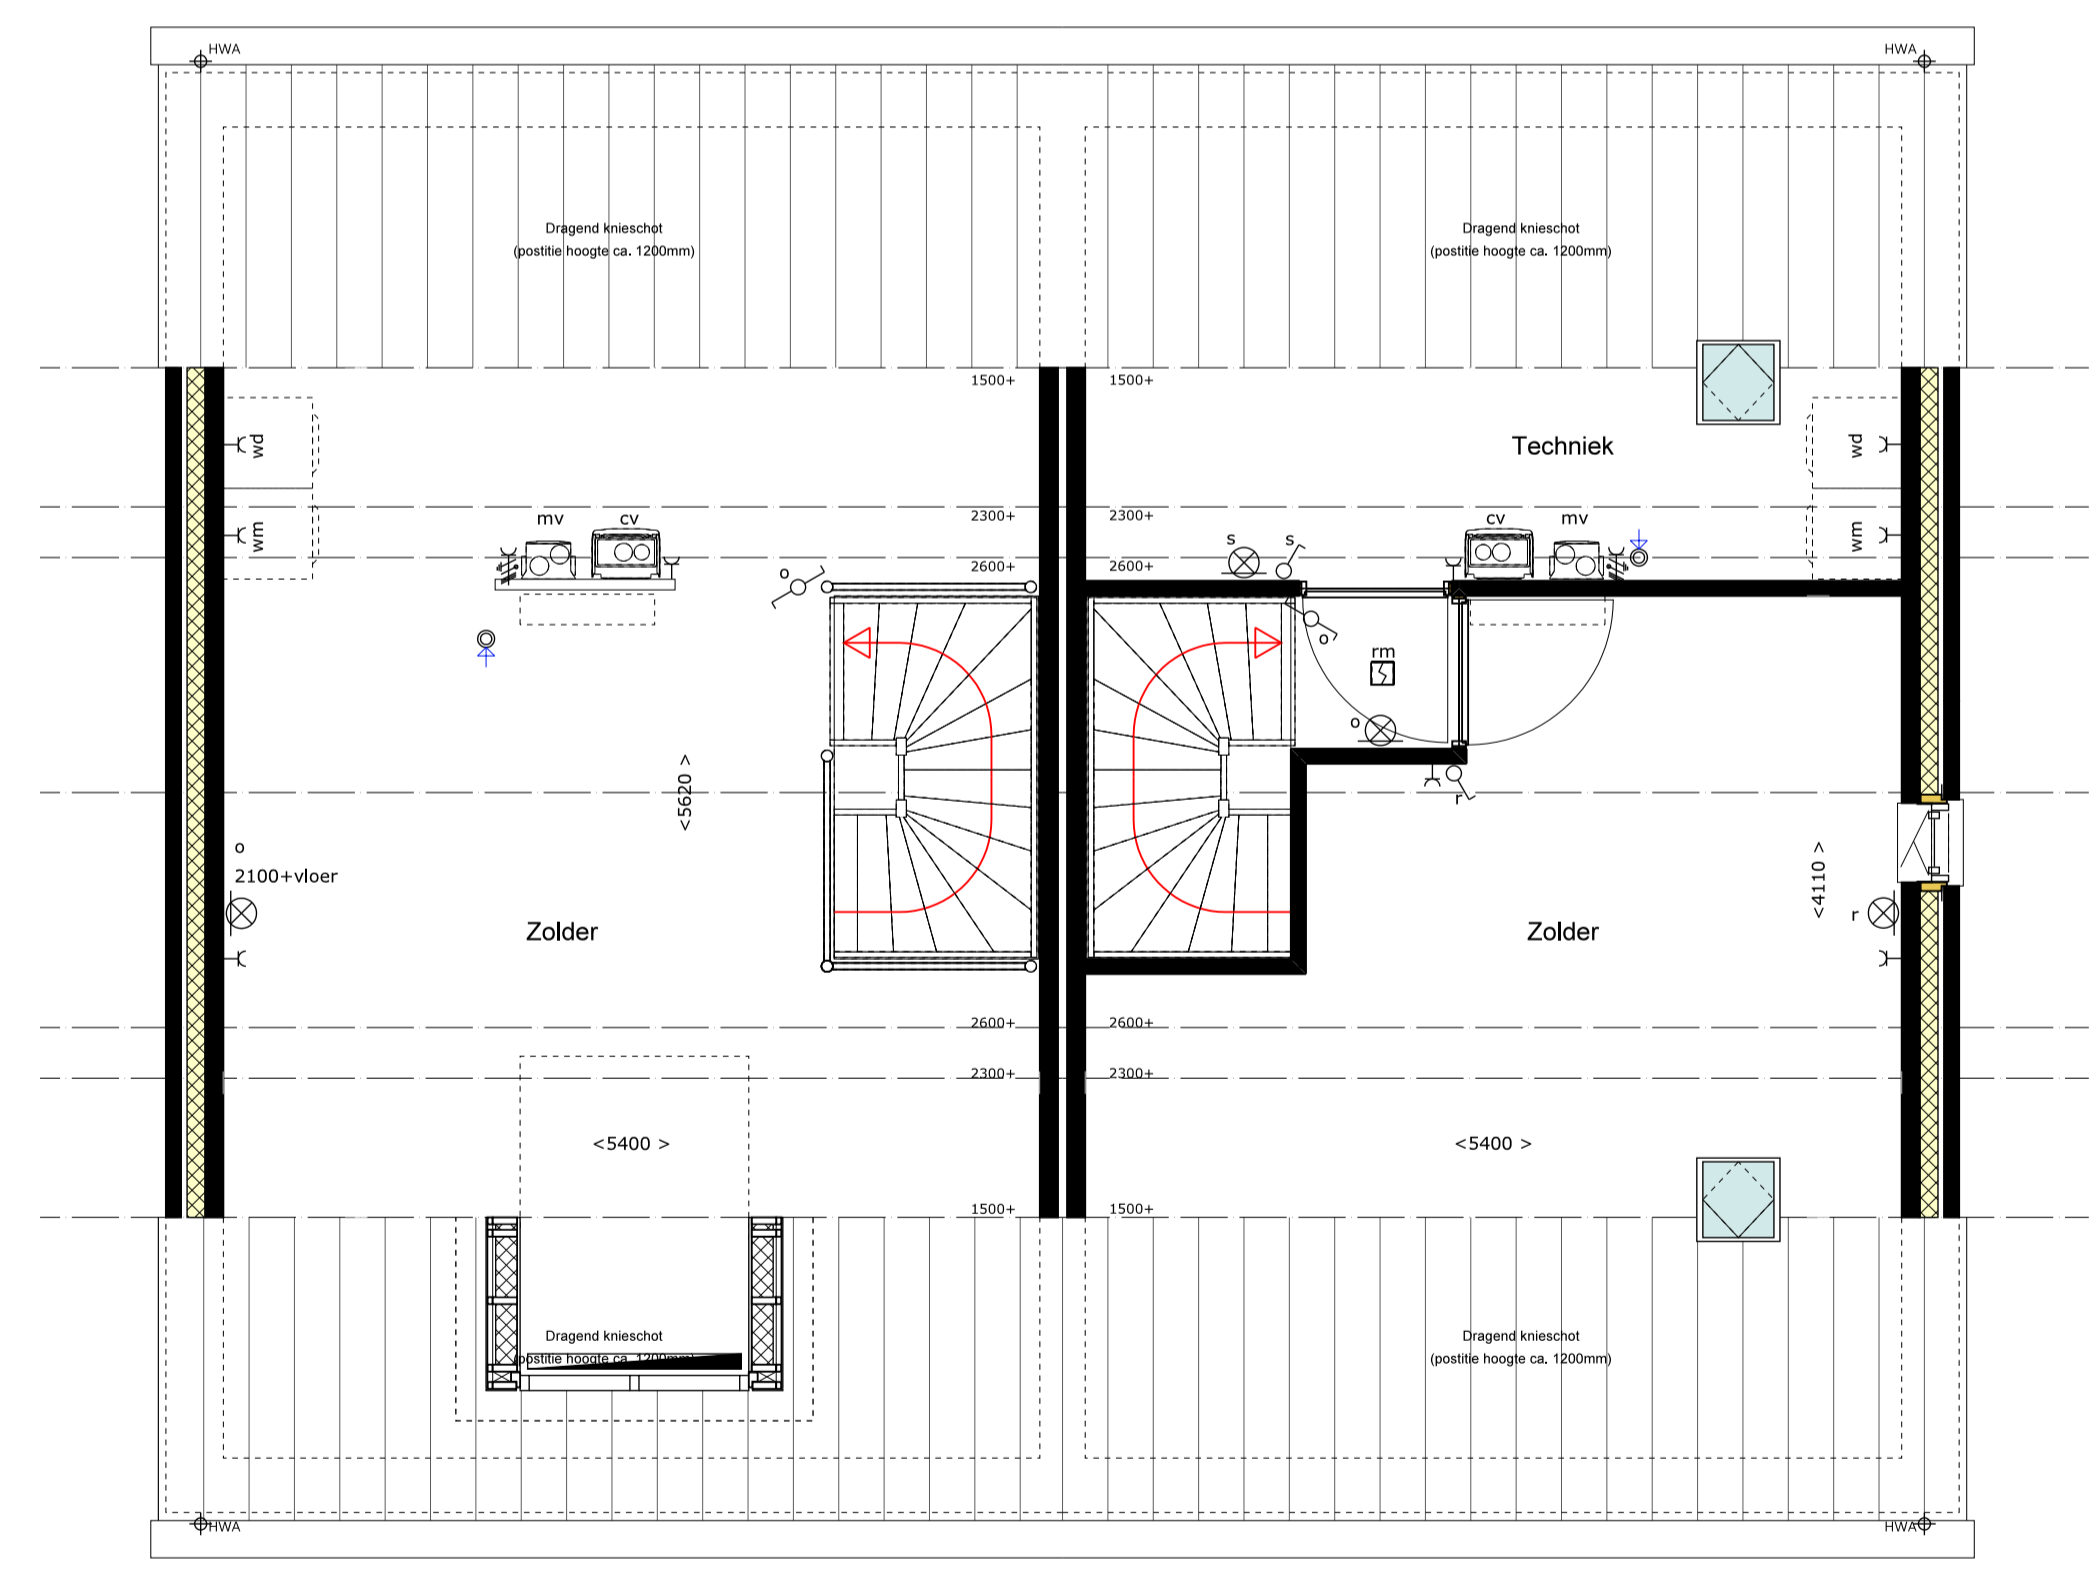

2e verdieping optie 3
(dakkapel)

optie 4
(indeling zolder)
optie 5
(dakvenster techniek)

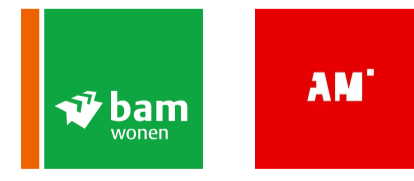

Ir F van Dun
M Markusse arch AvB
Architecten BNA
Stalbergweg 316
5913 BW Venlo
Telefoon 077 351 31 25
Telefax 077 354 86 78

Project
8 woningen
Facade Deurne
Fase 4 deelgebied 6

Datum	Schaal	File
12-04-2017	1:100/50	TOT-VRK
22-05-2017		
22-06-2017		
01-09-2017	1707	V10

Verkooptekening
Kopers opties