




Voorgevel  
Kavel 83

Kavel 80 gespiegeld zonder garage  
afwijkende gevelindeling  
Kavel 81  
Kavel 82 afwijkende gevelindeling

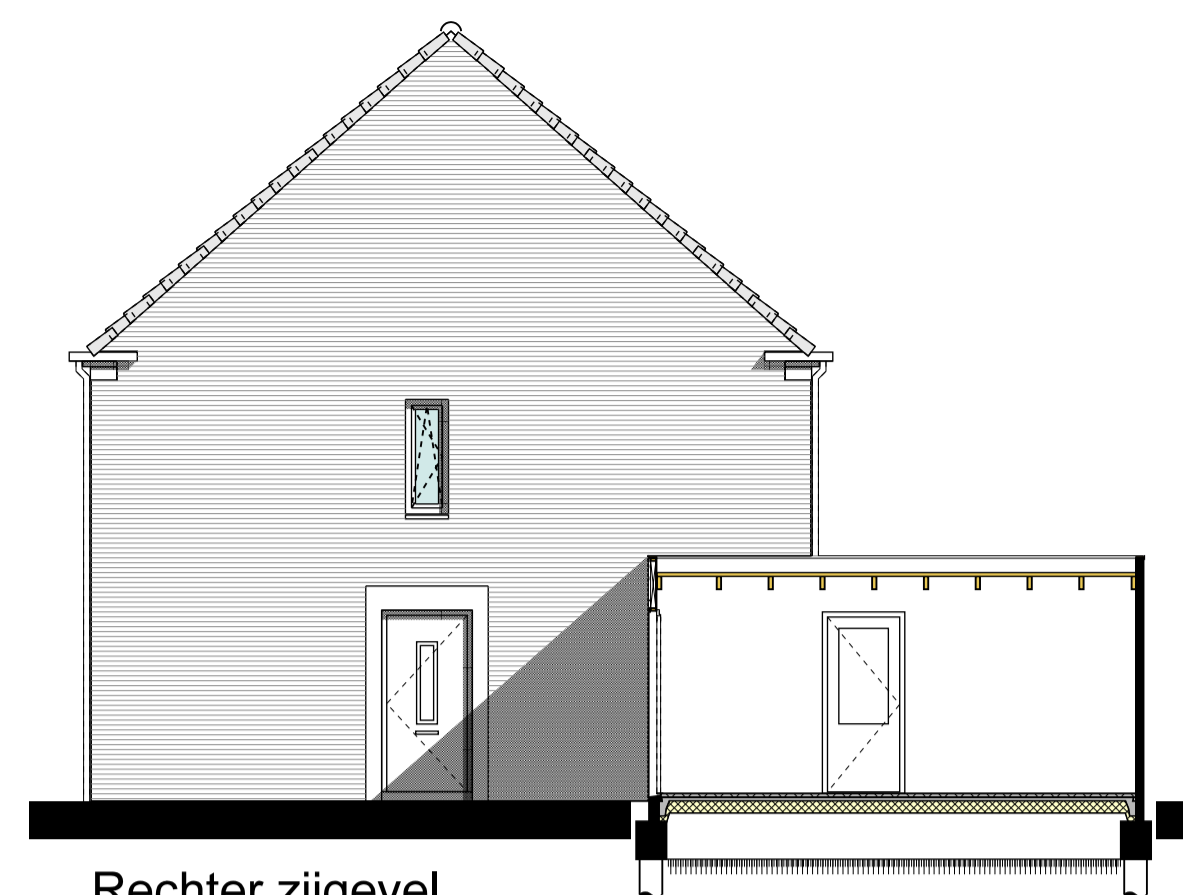


Rechter zijgevel



Achtergevel  
Kavel 83

Kavel 80 gespiegeld zonder garage  
afwijkende gevelindeling  
Kavel 81  
Kavel 82 afwijkende gevelindeling

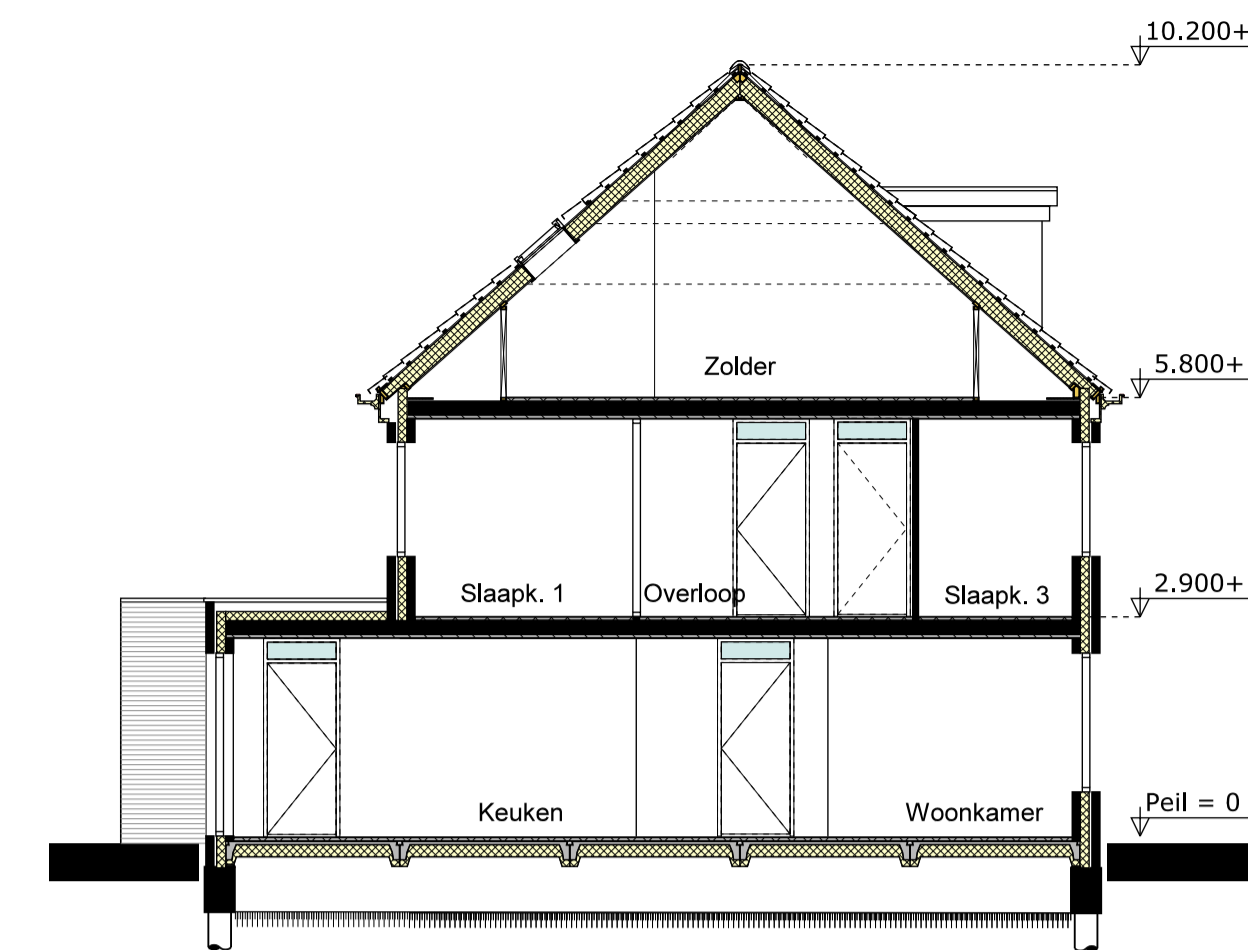


Doorsnede A-A  
Kavel 76

Kavel 74 gespiegeld zonder garage


Renvooi algemeen	
	Gewapend beton
	Baksteen schoonwerk
	Kalkzandsteen vullwerk
	Lichte scheidingwand
	Krijtstreepmethode toegepast
	wo Wasmachine-aansluiting
	wm Wasmachine-aansluiting
	cv HR/CV-ketel
	mv Mechanische ventilatiebox
	Ventilatorrooster
	Ventilatie ventiel (positie en aantal indicatief)
	Deurspleet
	Kozijn met bovenlicht
	Roommeider
	Hemdwaterafvoer
	Plaats en afmetingen installaties zijn indicatief
	Maten in millimeters
	De op tekening aangegeven maten zijn "circa"maten
	De exacte positie van dakdoorvoeren ten behoeve van CV/MV en noodontsluiting is nog niet bekend en deze zijn derhalve nog niet op tekening weergegeven.

Renvooi elektra	
	Meterkast
	Radiator (positie en afmeting ter indicatie)
	Vloerverwarmingverdelers
	Enkele wandcontactdoos
	Dubbele wandcontactdoos
	Enkele wandcontactdoos (waterdicht)
	Lichtpunt
	Wandlichtpunt
	Wandlichtpunt (waterdicht)
	Enkelpolige schakelaar
	Wisselbare schakelaar
	Serieschakelaar
	Bedieningschakelaar mv
	Bel
	Bedrukker
	Loze aansluiting Data
	Loze aansluiting Cai
	Kamerthermostaat
	Aardingspunt badkamer
	Perlex wcd ten behoeve van mechanische ventilatie

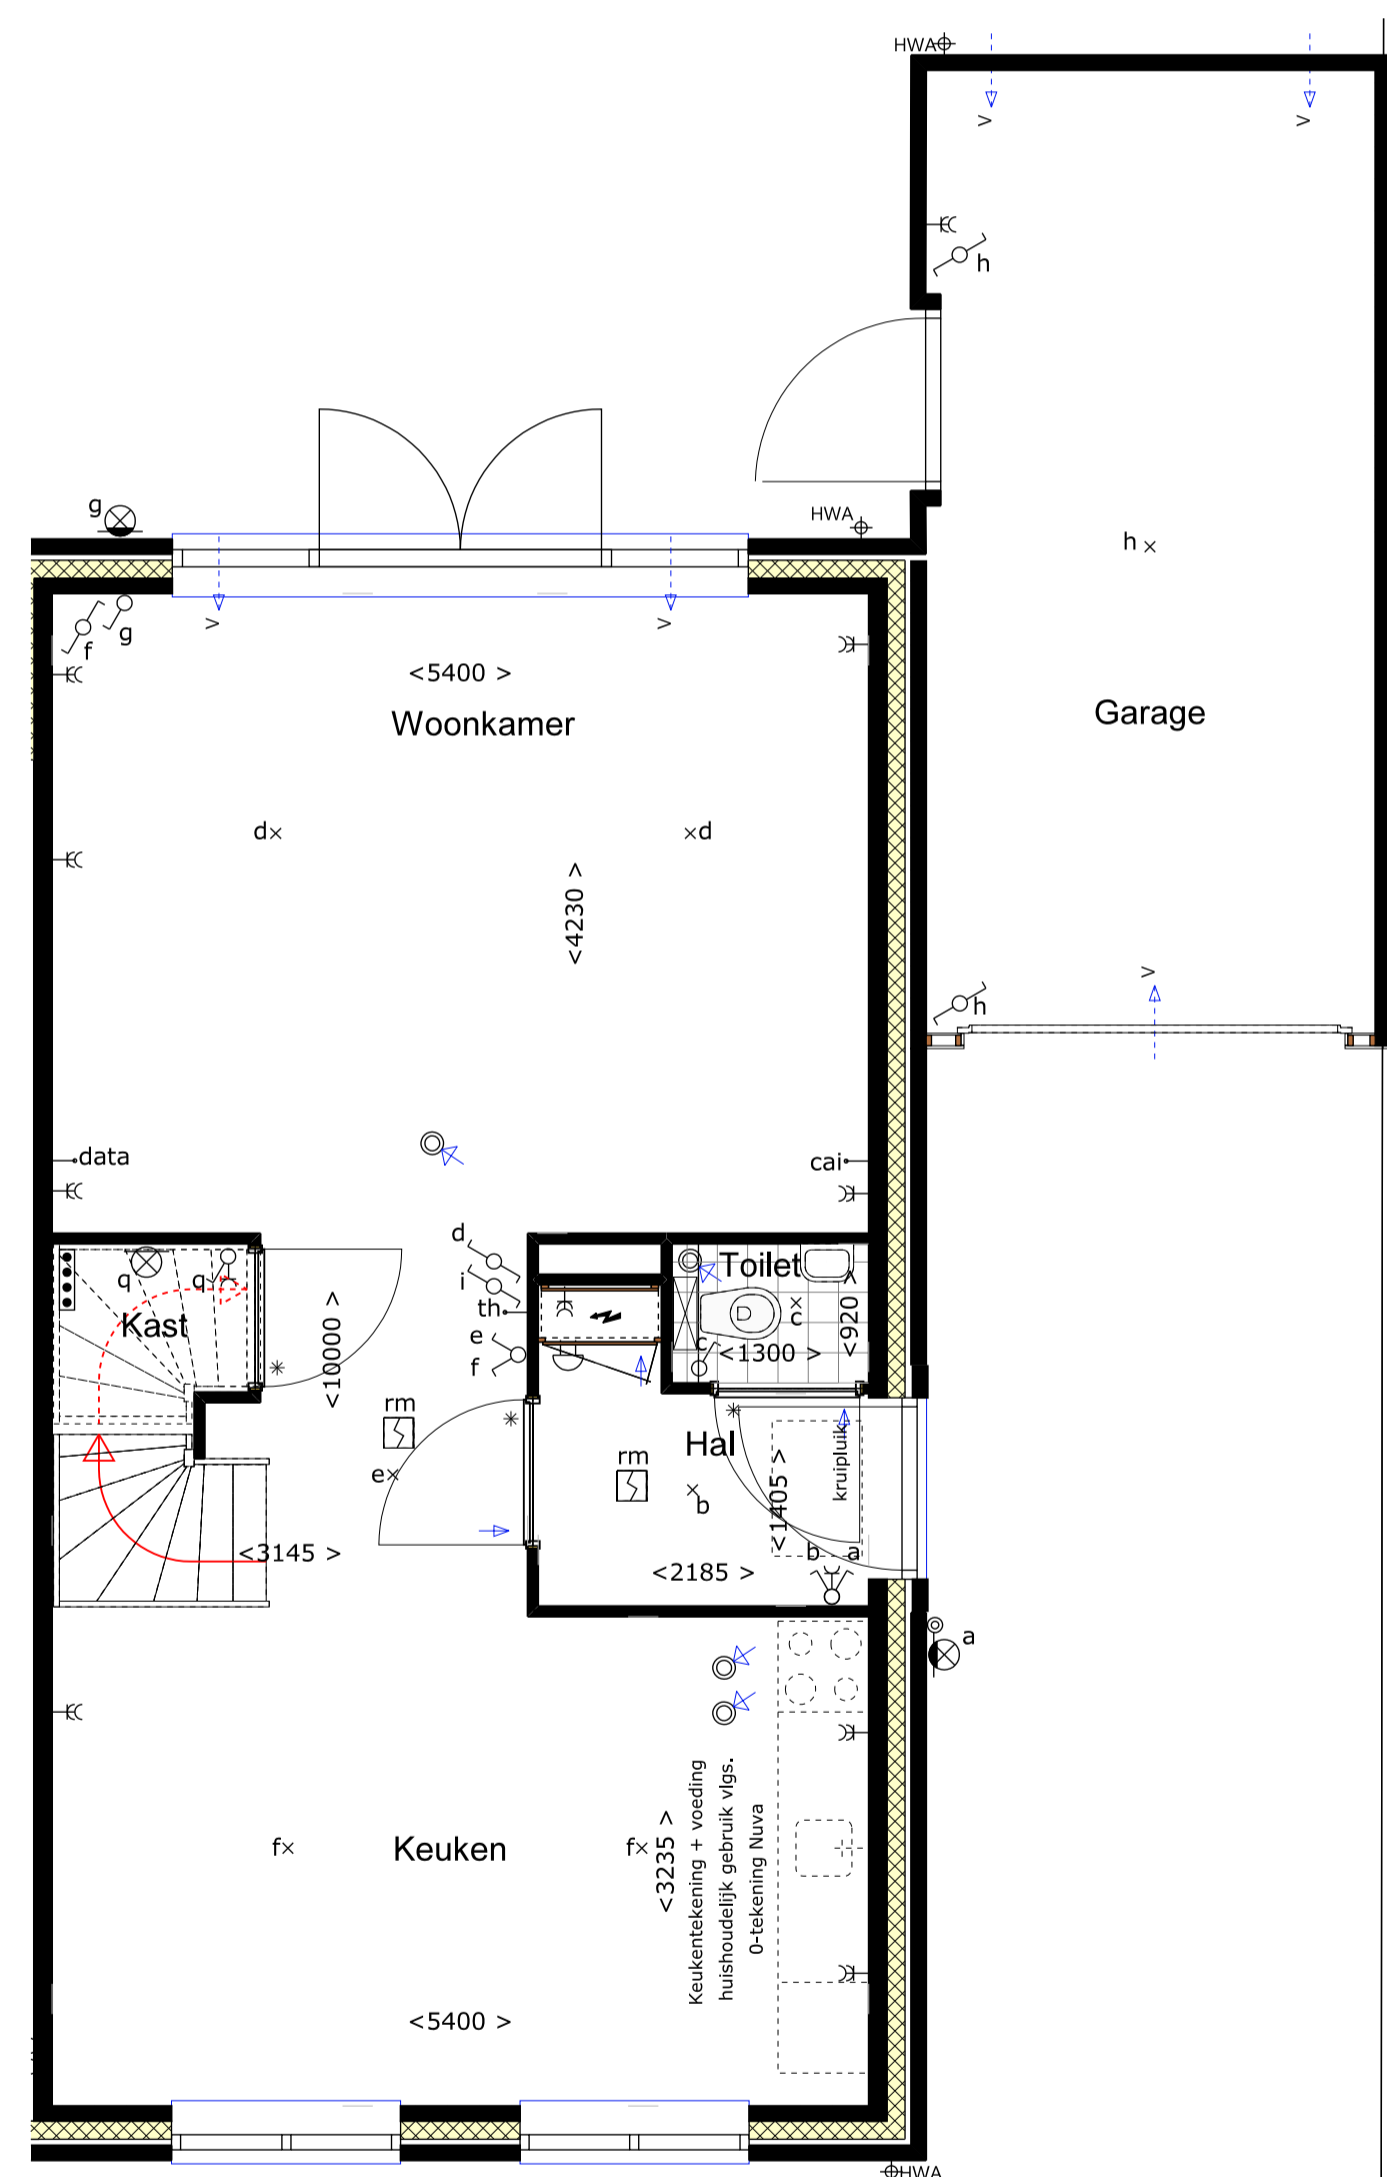


Begane grond

Kavel 83  
Kavel 80 gespiegeld zonder garage  
afwijkende gevelindeling  
Kavel 81  
Kavel 82 afwijkende gevelindeling

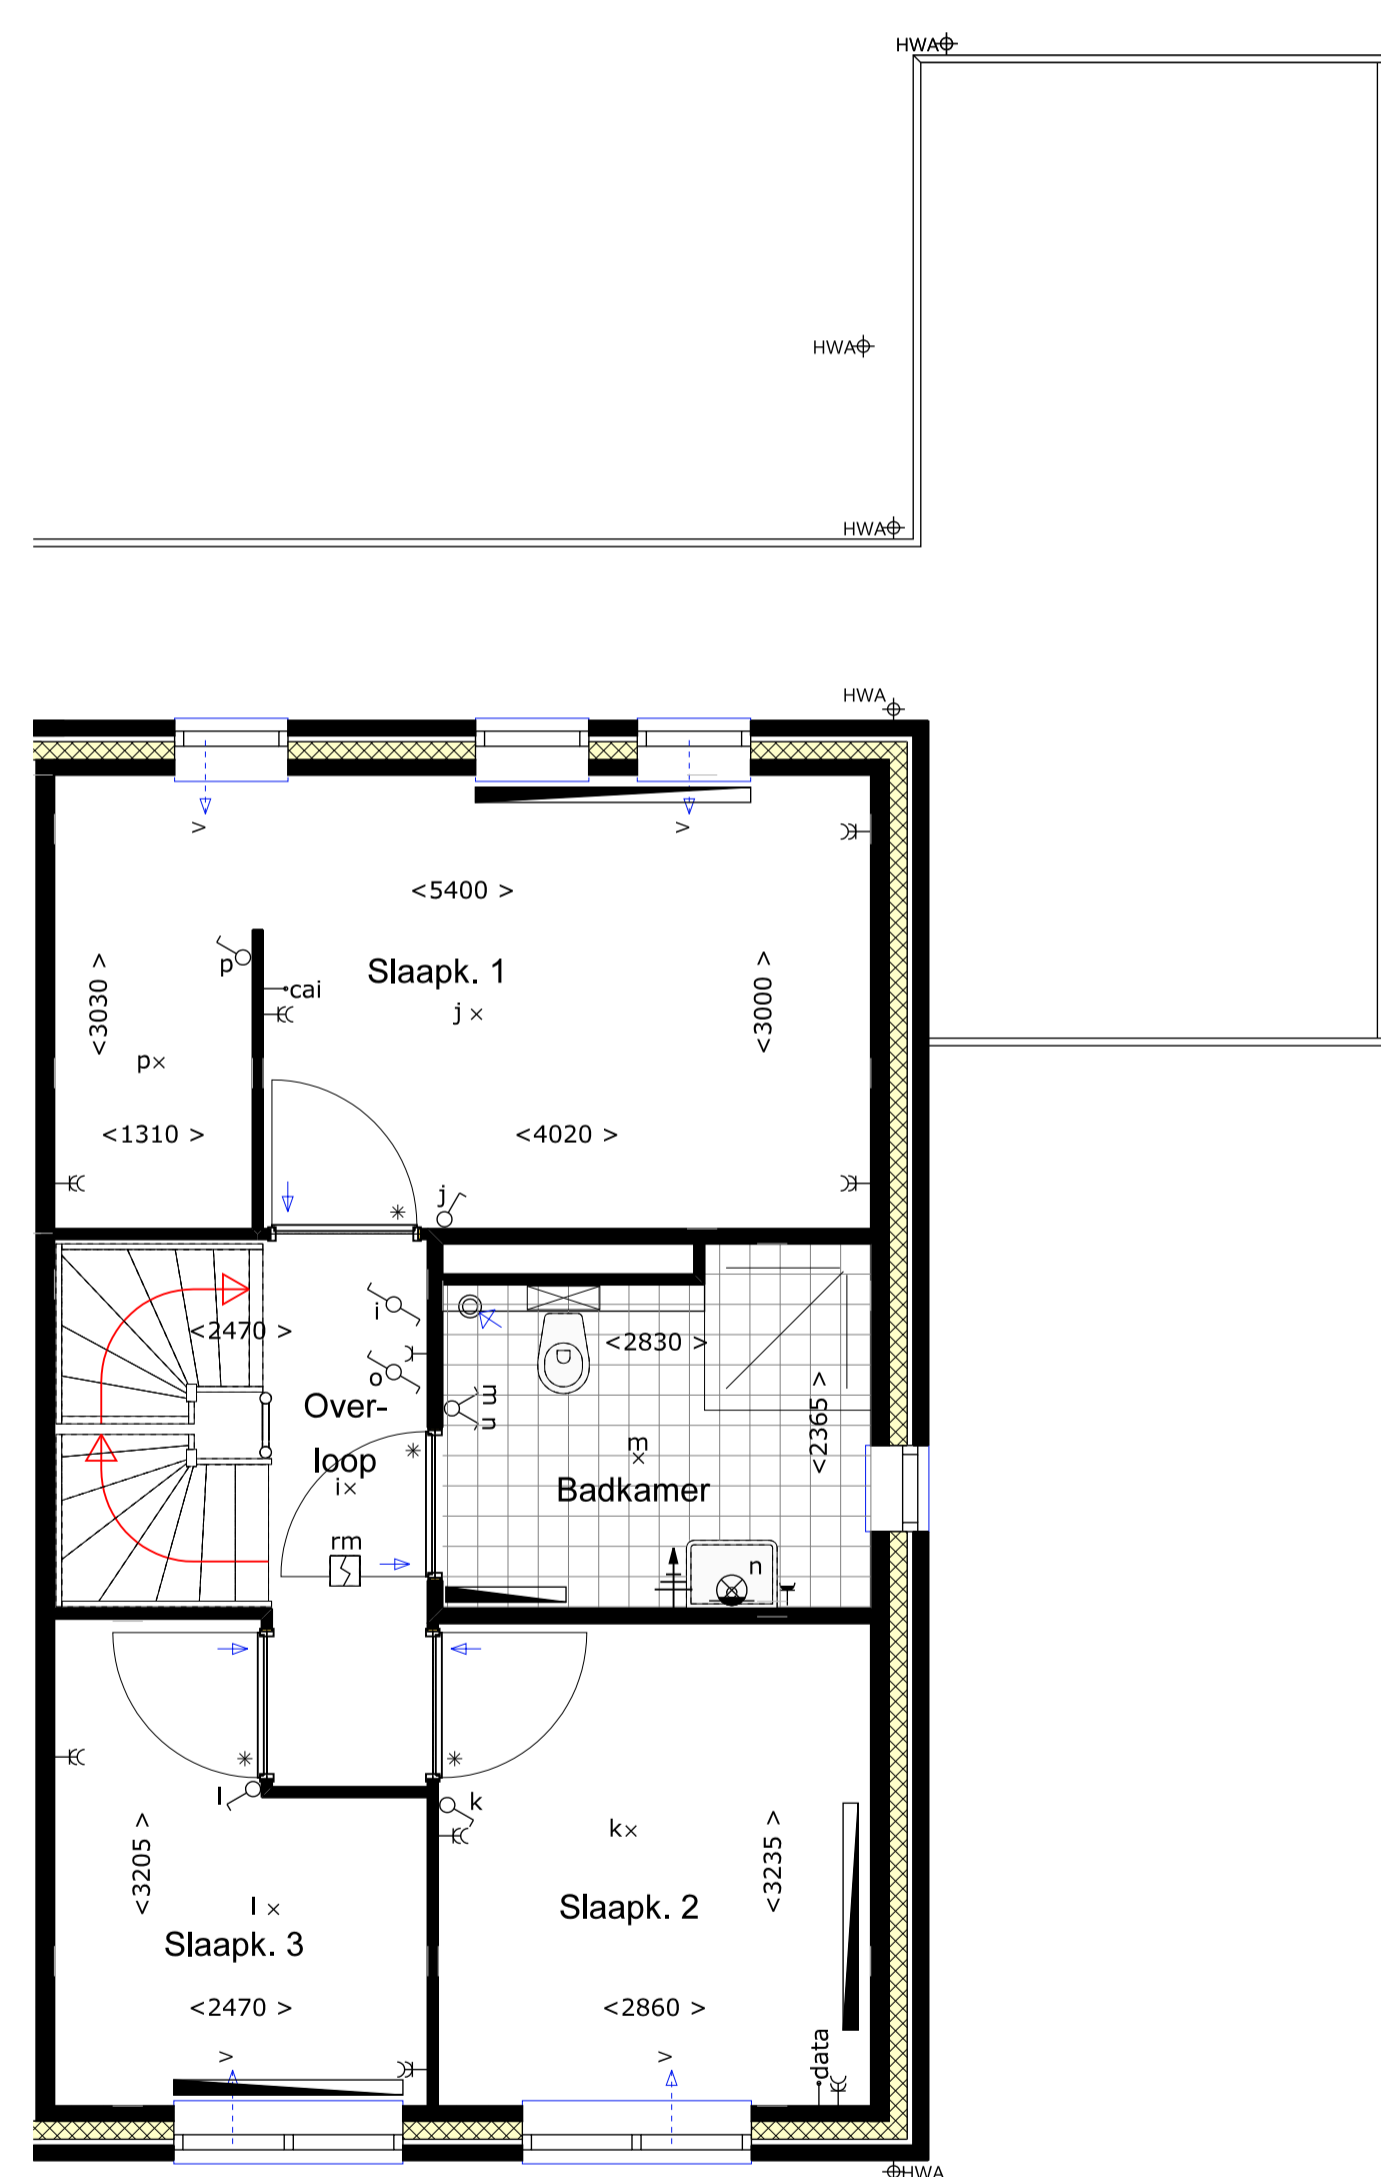


Verdieping 01

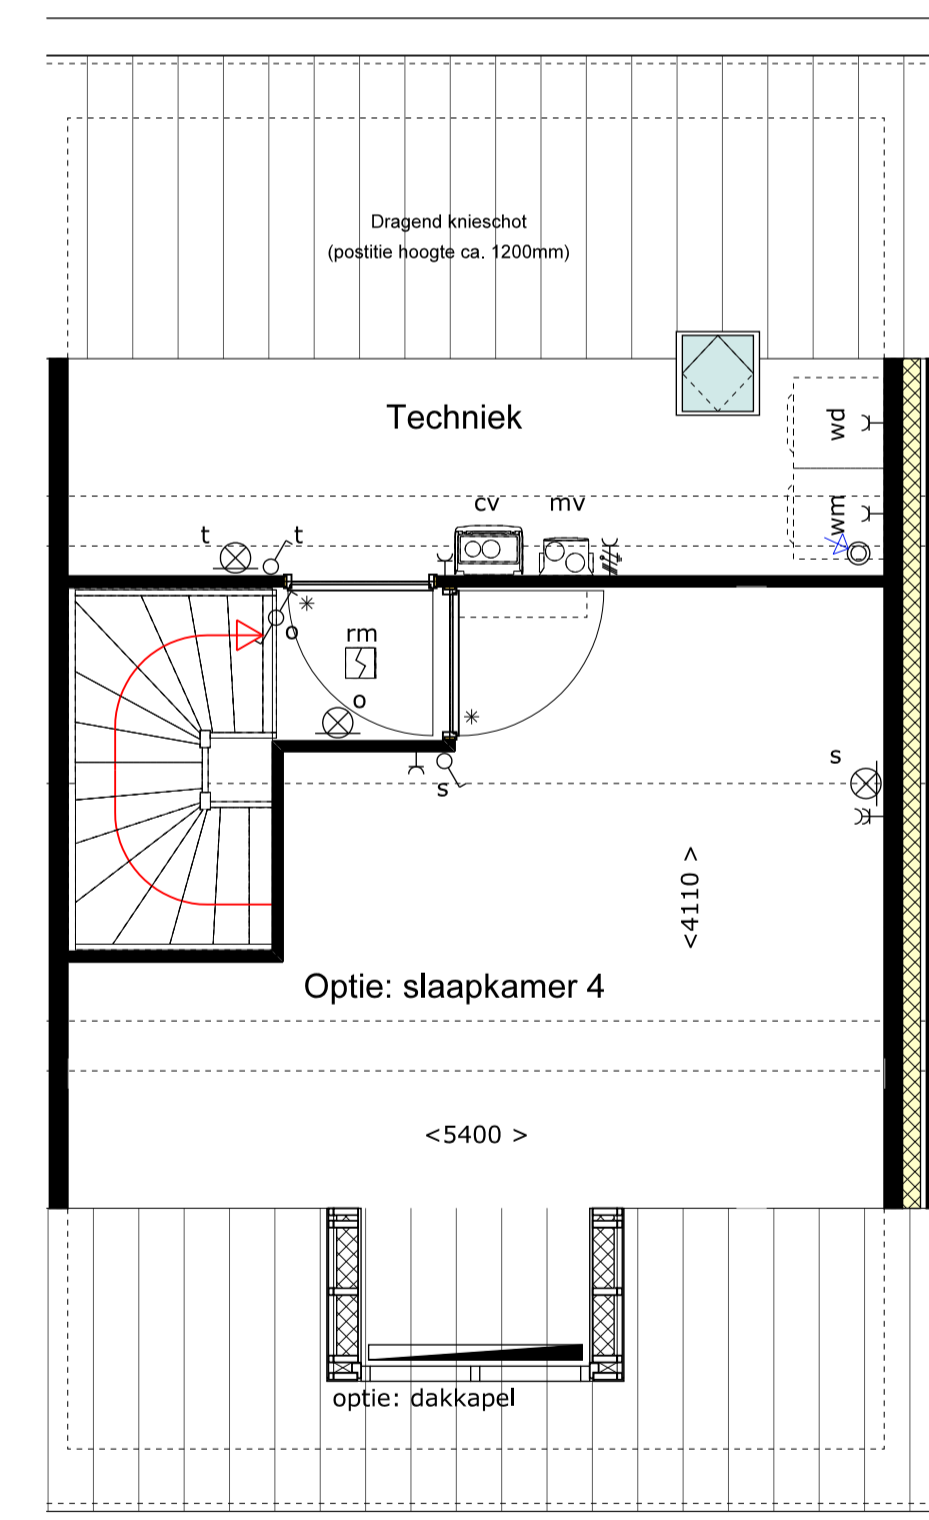


Verdieping 02

Opties kavels 80-81-82-83  
\*Uitbreiding met 1,2m  
\*Uitbreiding met 2,4m  
\*Keuken naar voorzijde (standaard bij uitbreiding)  
\*Dakkapel  
\*Indeling verdieping 02  
\*Dakvenster in techniekruimte  
\*Indeling garage

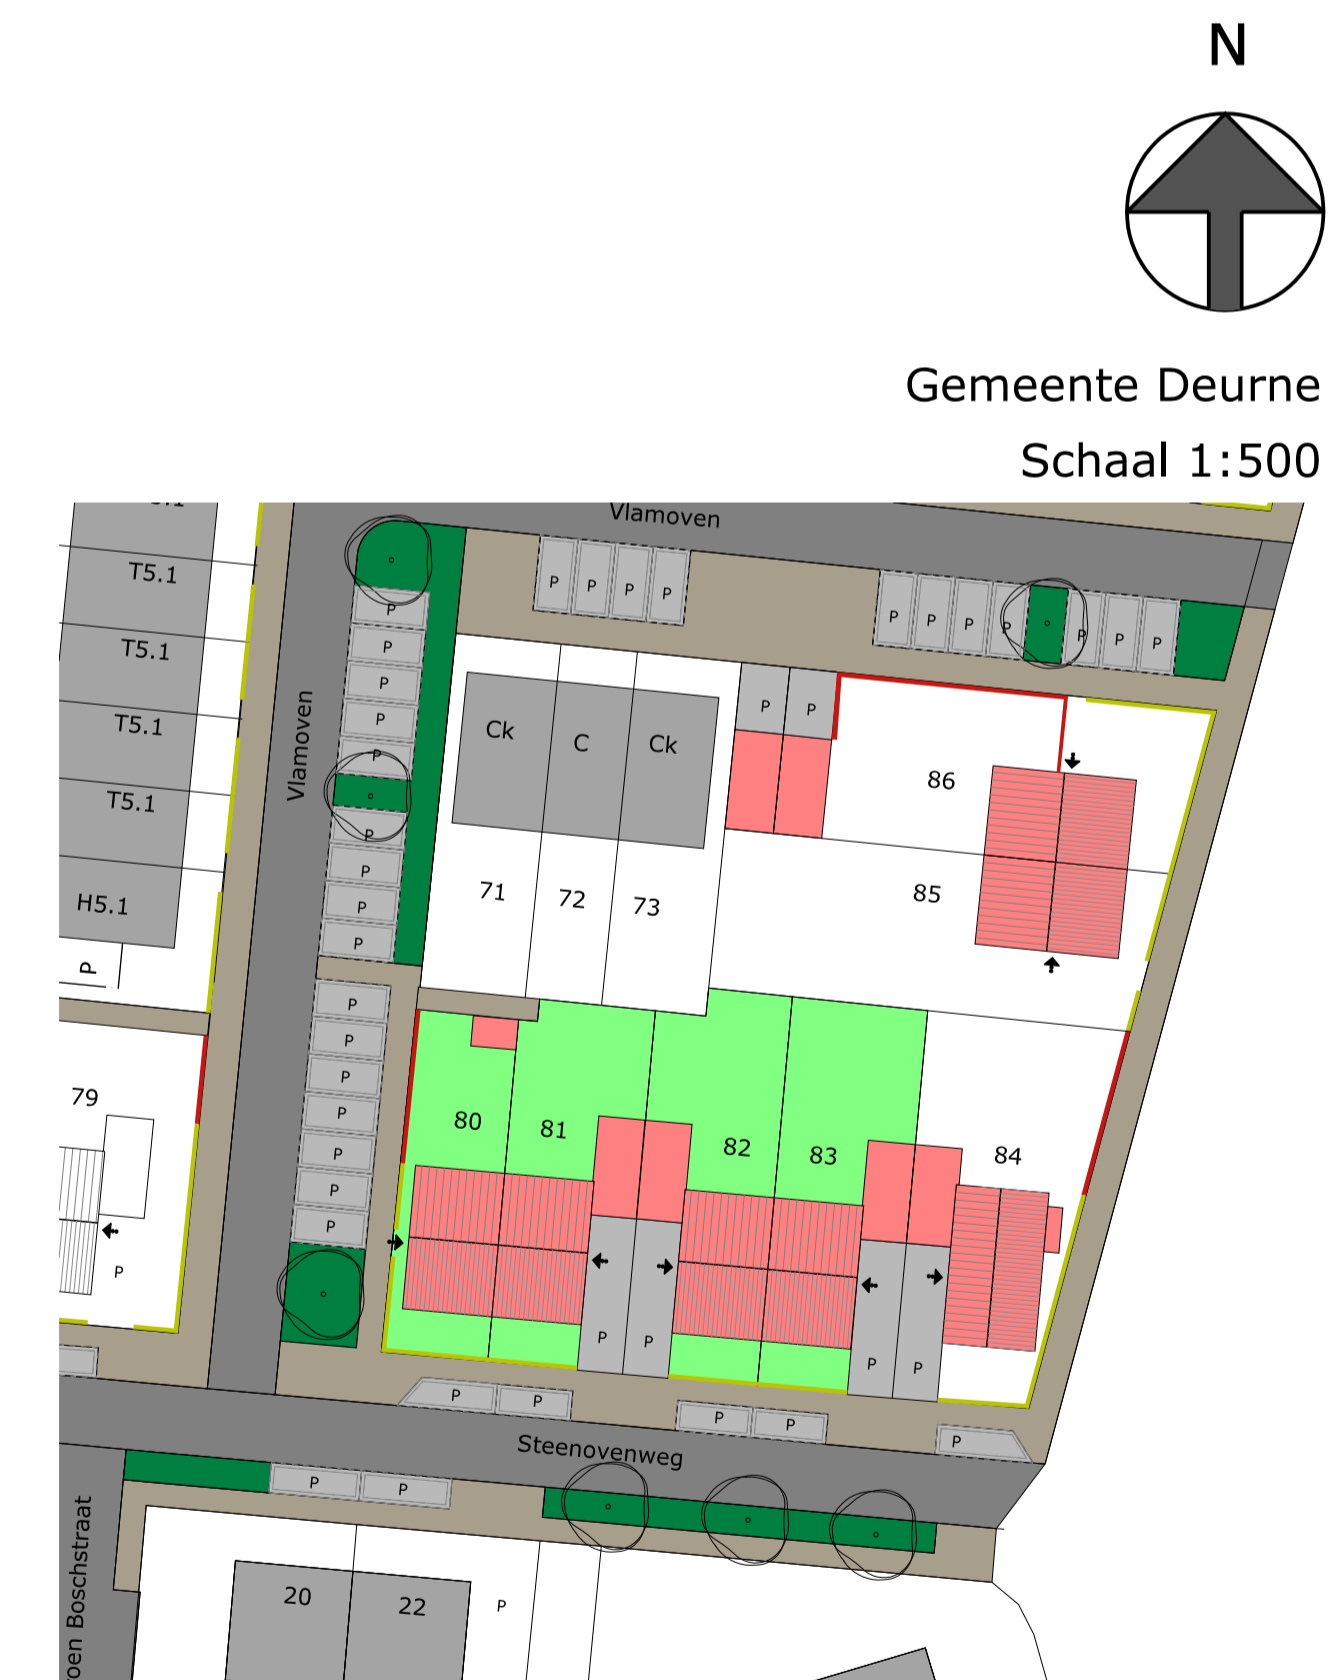

Gemeente Deurne  
Schaal 1:500

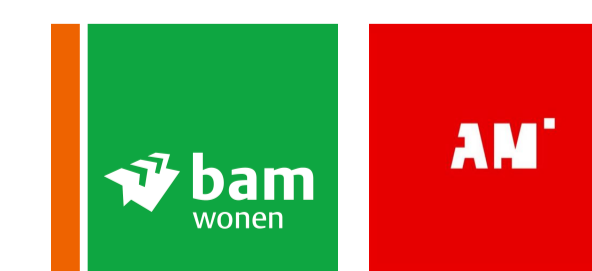

**QUANT**  
ARCHITECTUUR

Ir F van Dun  
M Markusse arch AvB  
Architecten BNA

Project

Stalbergweg 316  
5913 BW Venlo  
Telefoon 077 351 31 25  
Telefax 077 354 86 78

Facade Deurne  
Fase 3

Datum	Schaal	File
28-11-2016	1:50/100	TOT-VRK
07-12-2016		
16-01-2017		
	Dossier	Blad
	1614	33B

Verkooptekening  
Opties kavel 80-81-82-83