




kavel 23/26
Voorgevel




kavel 24/25
Rechter zijgevel




kavel 24/25
Achtergevel

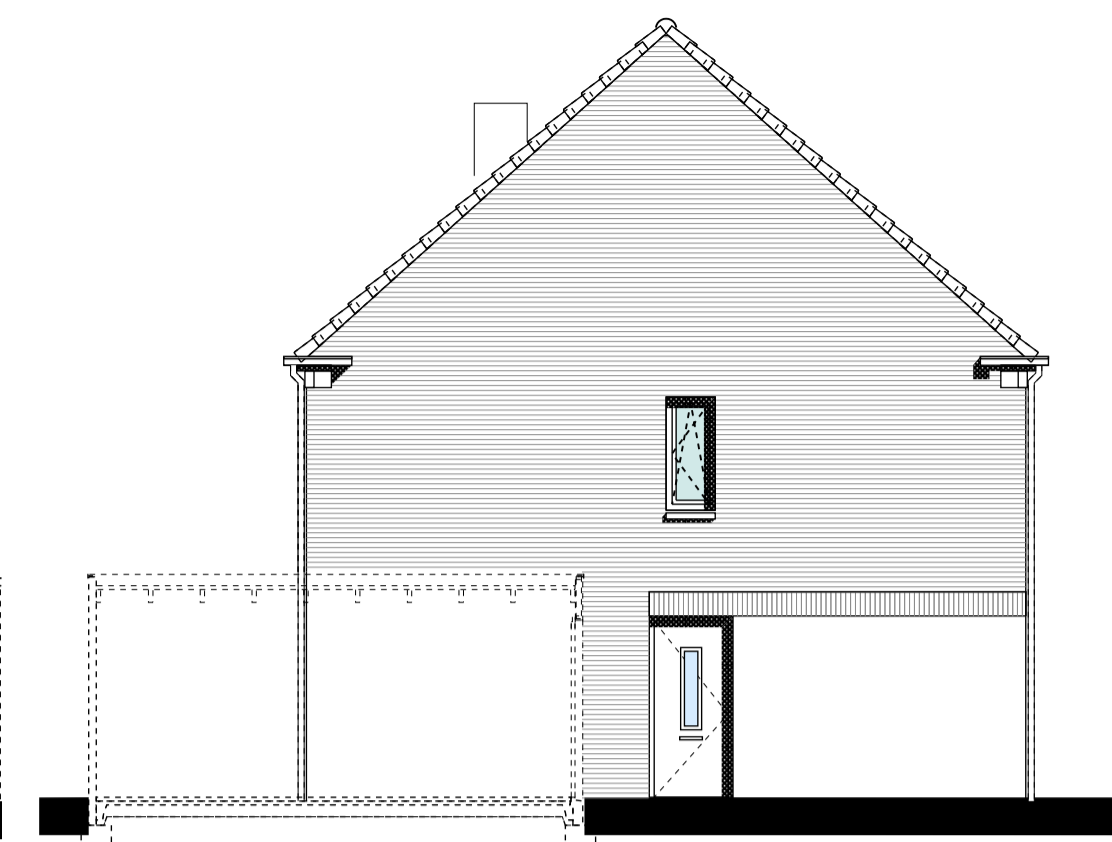

kavel 23/26
Linker zijgevel

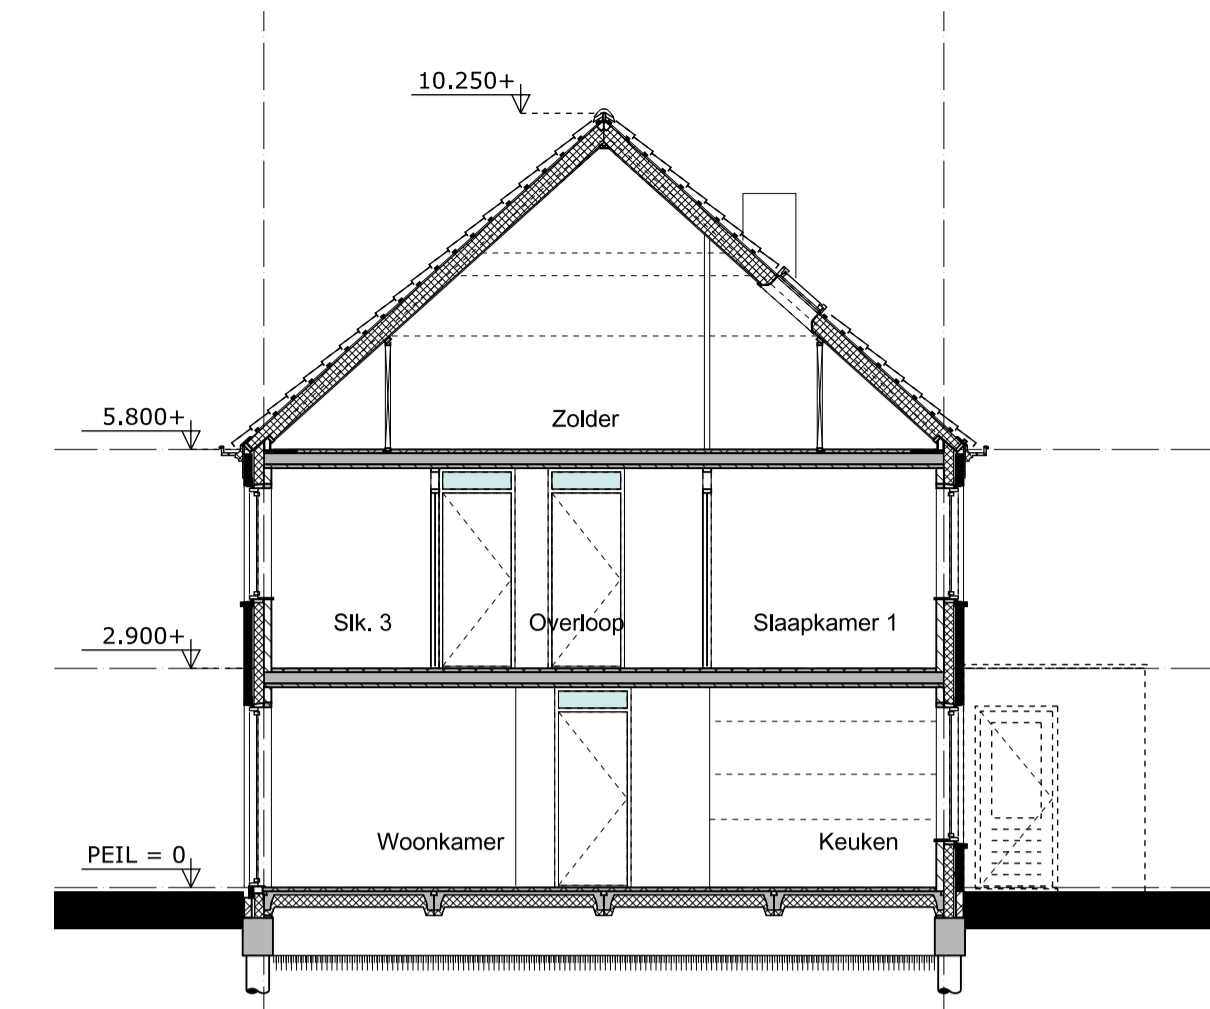


Doorsnede B-B

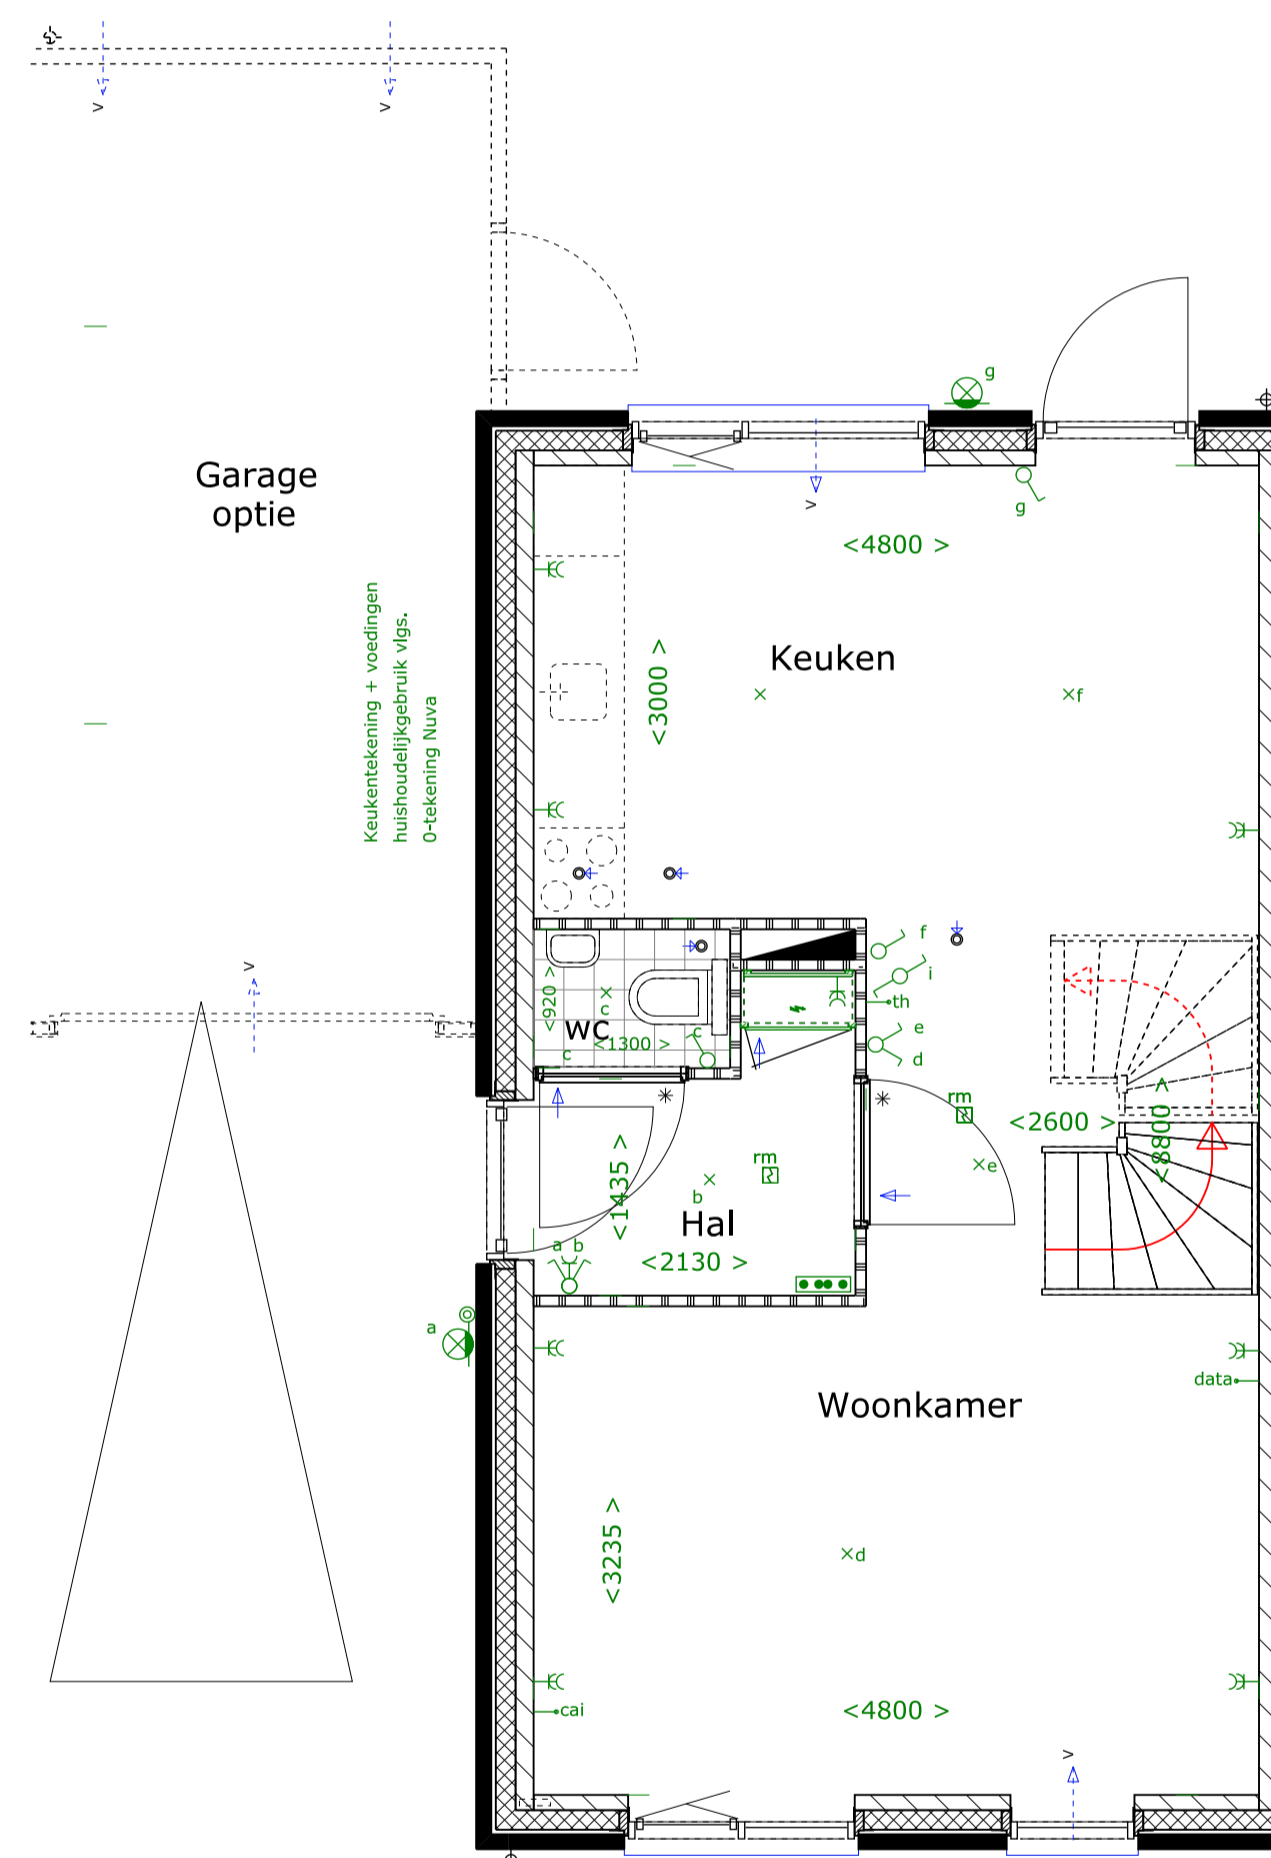


kavel 23/26
kavel 24/25 spiegelbeeld

Begane grond

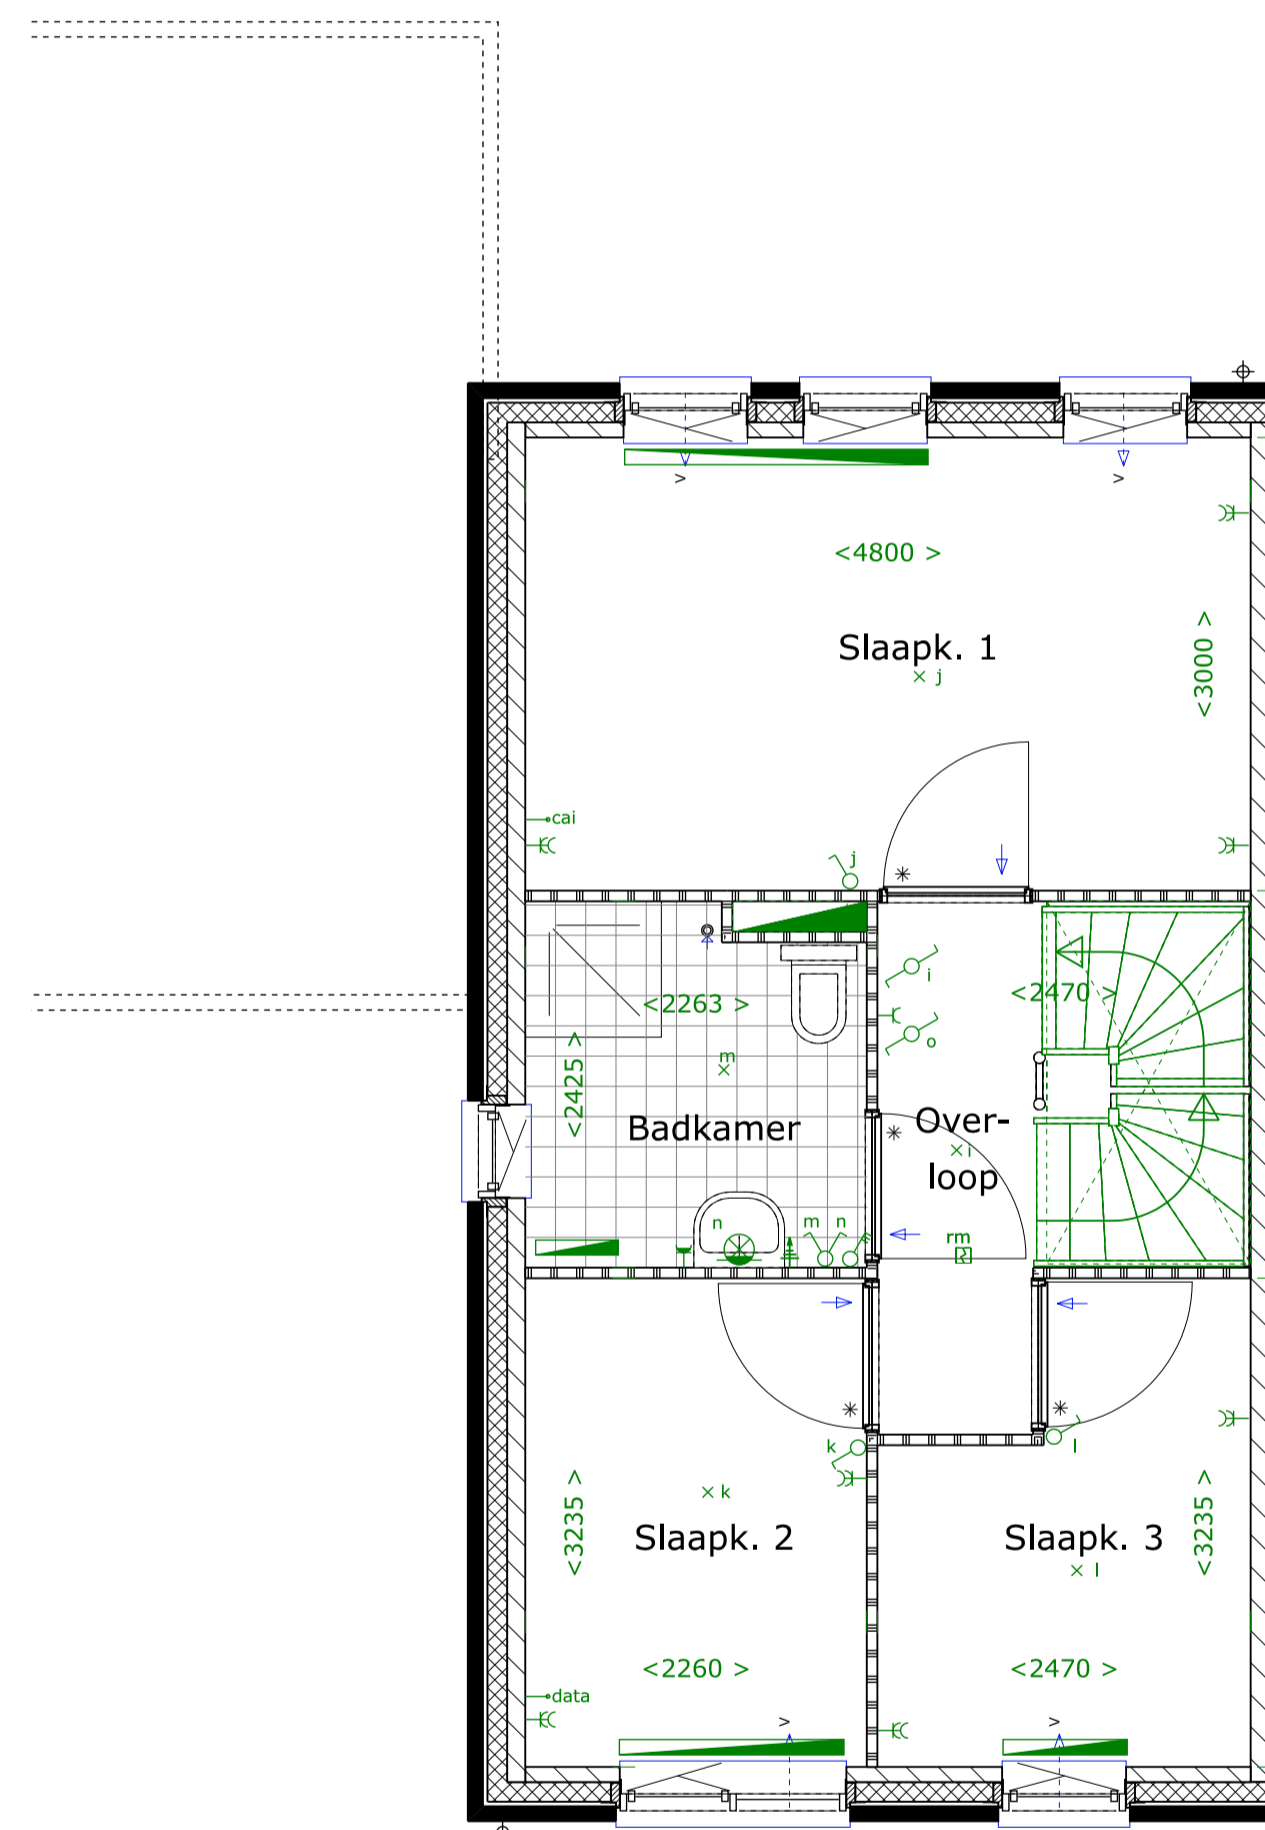

kavel 23/26
kavel 24/25 spiegelbeeld

Verdieping 01

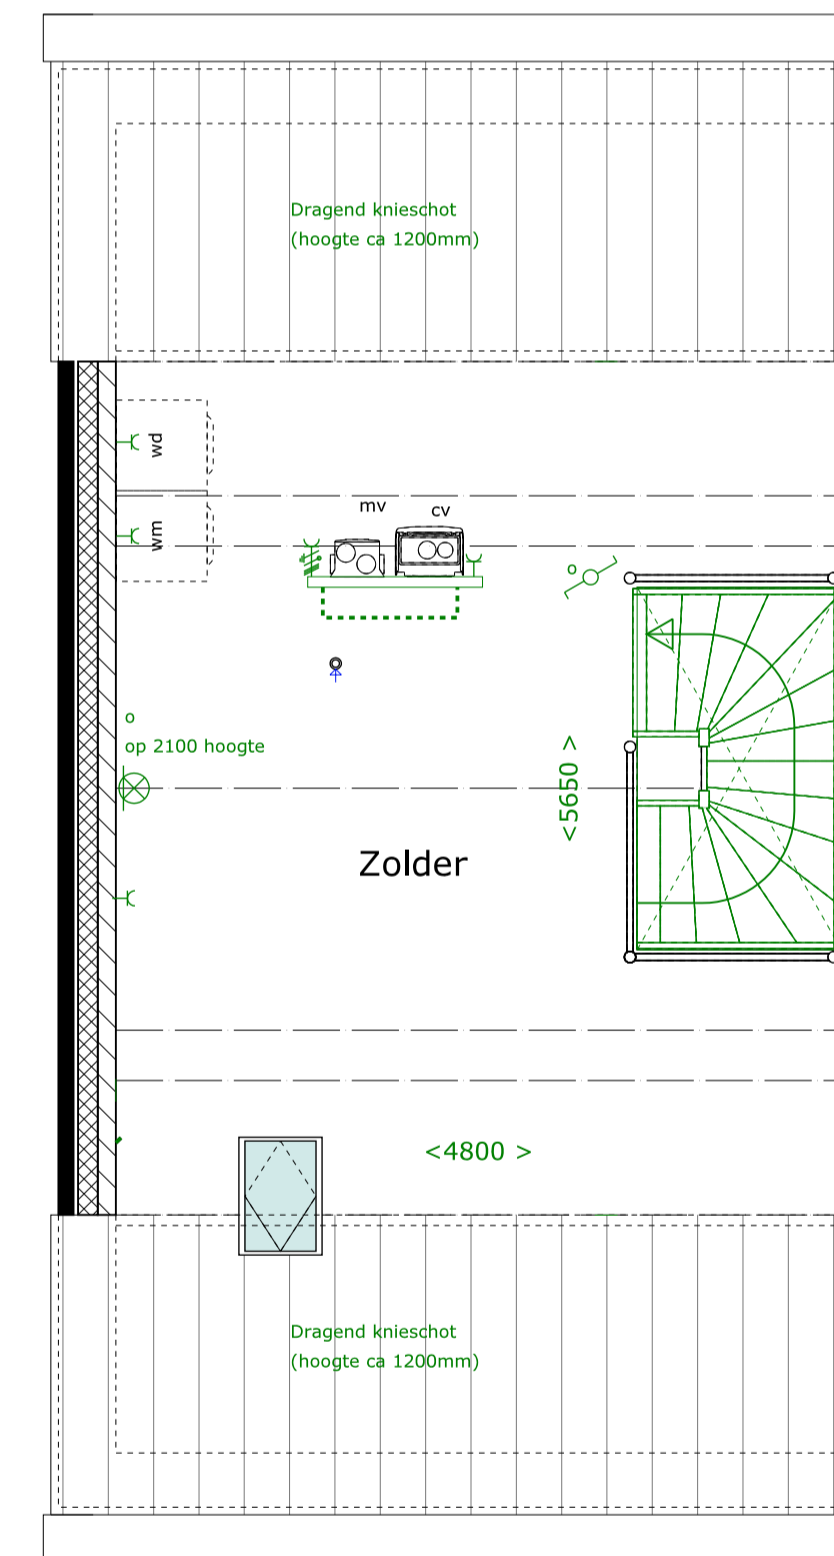

kavel 23/26
kavel 24/25 spiegelbeeld

Zolder

Kavel 37-38 bruin metselwerk
Kavel 39-40 wit gekeimd
Kavel 41-42 rood/bruin metselwerk
Kavel 43 bruin metselwerk
Kavel 23-24-25-26 bruin metselwerk
Kavel 27-28-29-30-31-32 rood/bruin metselwerk
Kavel 33-34-35-36 bruin metselwerk

Renvooi algemeen		Renvooi elektra	
	Gewapend beton		Meterkast
	Baksteen schoonwerk		Radiator (positie en afmeting ter indicatie)
	Kalkzandsteen vuilwerk		Vloerverwarmingsverdelers
	Lichte scheidingswand		Enkele wandcontactdoos
	Krijtsreepmethode toegepast		Dubbele wandcontactdoos
	Wp Wasdroger-aansluiting		Enkele wandcontactdoos (waterdicht)
	Ww Wasmachine-aansluiting		Lichtpunt
	Cv HR/CV-keel		Wandlichtpunt (waterdicht)
	Mv Mechanische ventilatiebox		Eskeleldigde schakelaar
	Vv Ventilatierooster		Wisselschakelaar
	Vv Ventilatie ventiel (positie en aantal indicatief)		Serieschakelaar
	Dp Deurspleet		Bedieningschakelaar mv
	KoZj KoZj met bovenlicht		Bal
	RoRo Rookenelder		Bekrukker
	Hw Hemelwaterafvoer		Loze aansluiting Data
	Plaats en afmetingen installaties zijn indicatief		Loze aansluiting Cv
	Maten in millimeters		Kamerthermostaat
	De op tekening aangegeven maten zijn "circa"-maten		Aandingspunt badkamer
	De exacte positie van dakdoorvoeren ten behoeve van Cv/Mv en rioolontluchting is nog niet bekend en deze zijn derhalve nog niet op tekening weergegeven.		Perflex wof ten behoeve van mechanische ventilatie



N
Gemeente Deurne
Schaal: 1:1000

Verkooptekening
Kavels 23-24-25-26



Straatbeeld Tunneloven 1:200



Straatbeeld Ringoven 1:200



QUANT
ARCHITECTUUR

Ir F van Dun
M Markusse arch AvB
Architecten BNA

Project

Stalbergweg 316
5913 BW Venlo
Telefoon 077 351 31 25
Telefax 077 354 86 78

Facade Deurne
Fase 2

Datum	Schaal	File
20-11-2015	1:50/100	Plt02 VRK
24-11-2015		
27-11-2015		
18-12-2015		
12-01-2016	1513	34