



kavel 23/26 kavel 24/25
Voorgevel




kavel 24/25
Rechter zijgevel




kavel 24/25 kavel 23/26
Achtergevel



kavel 23/26
Linker zijgevel

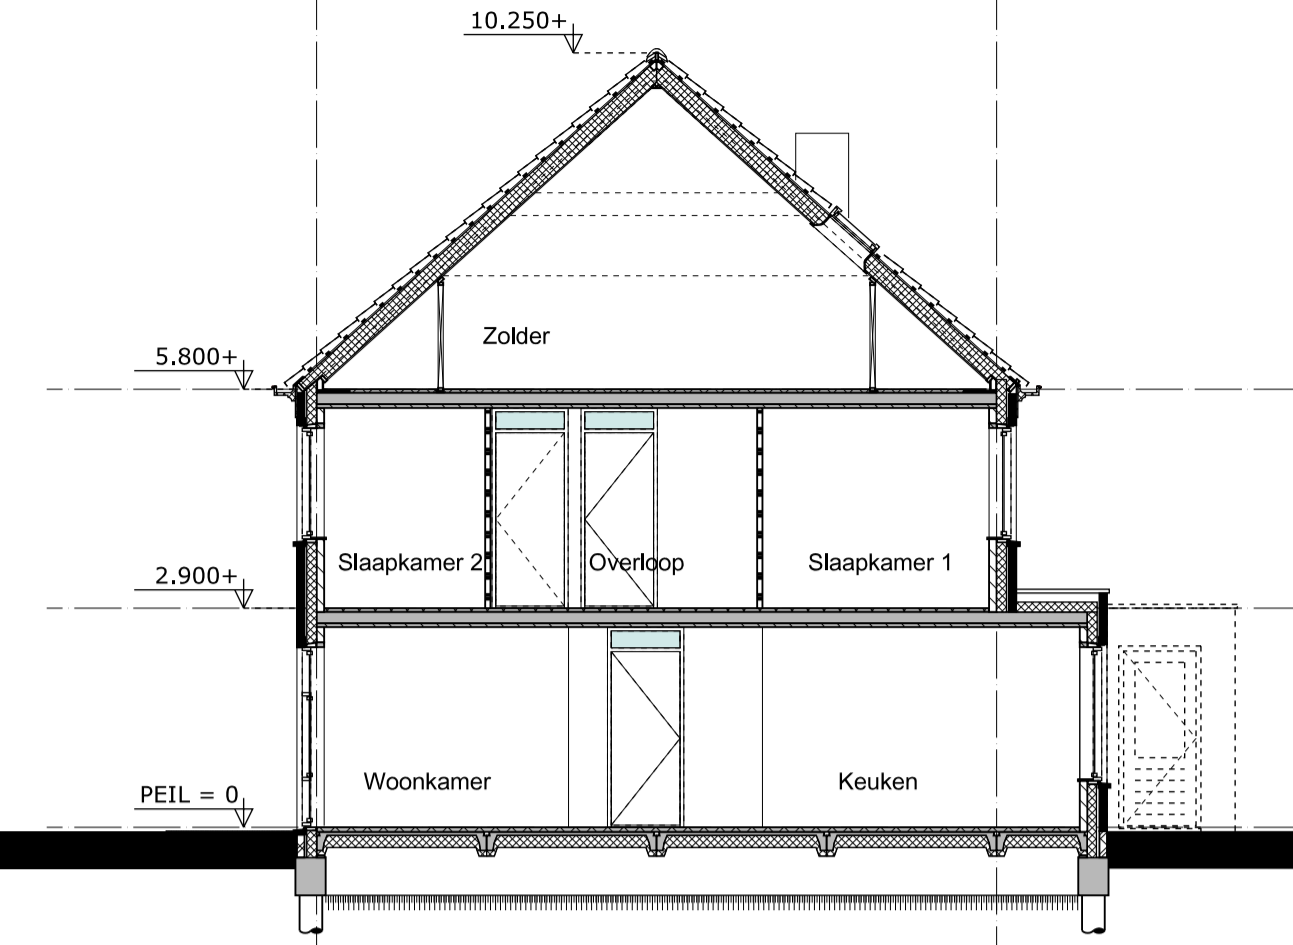


Doorsnede B-B

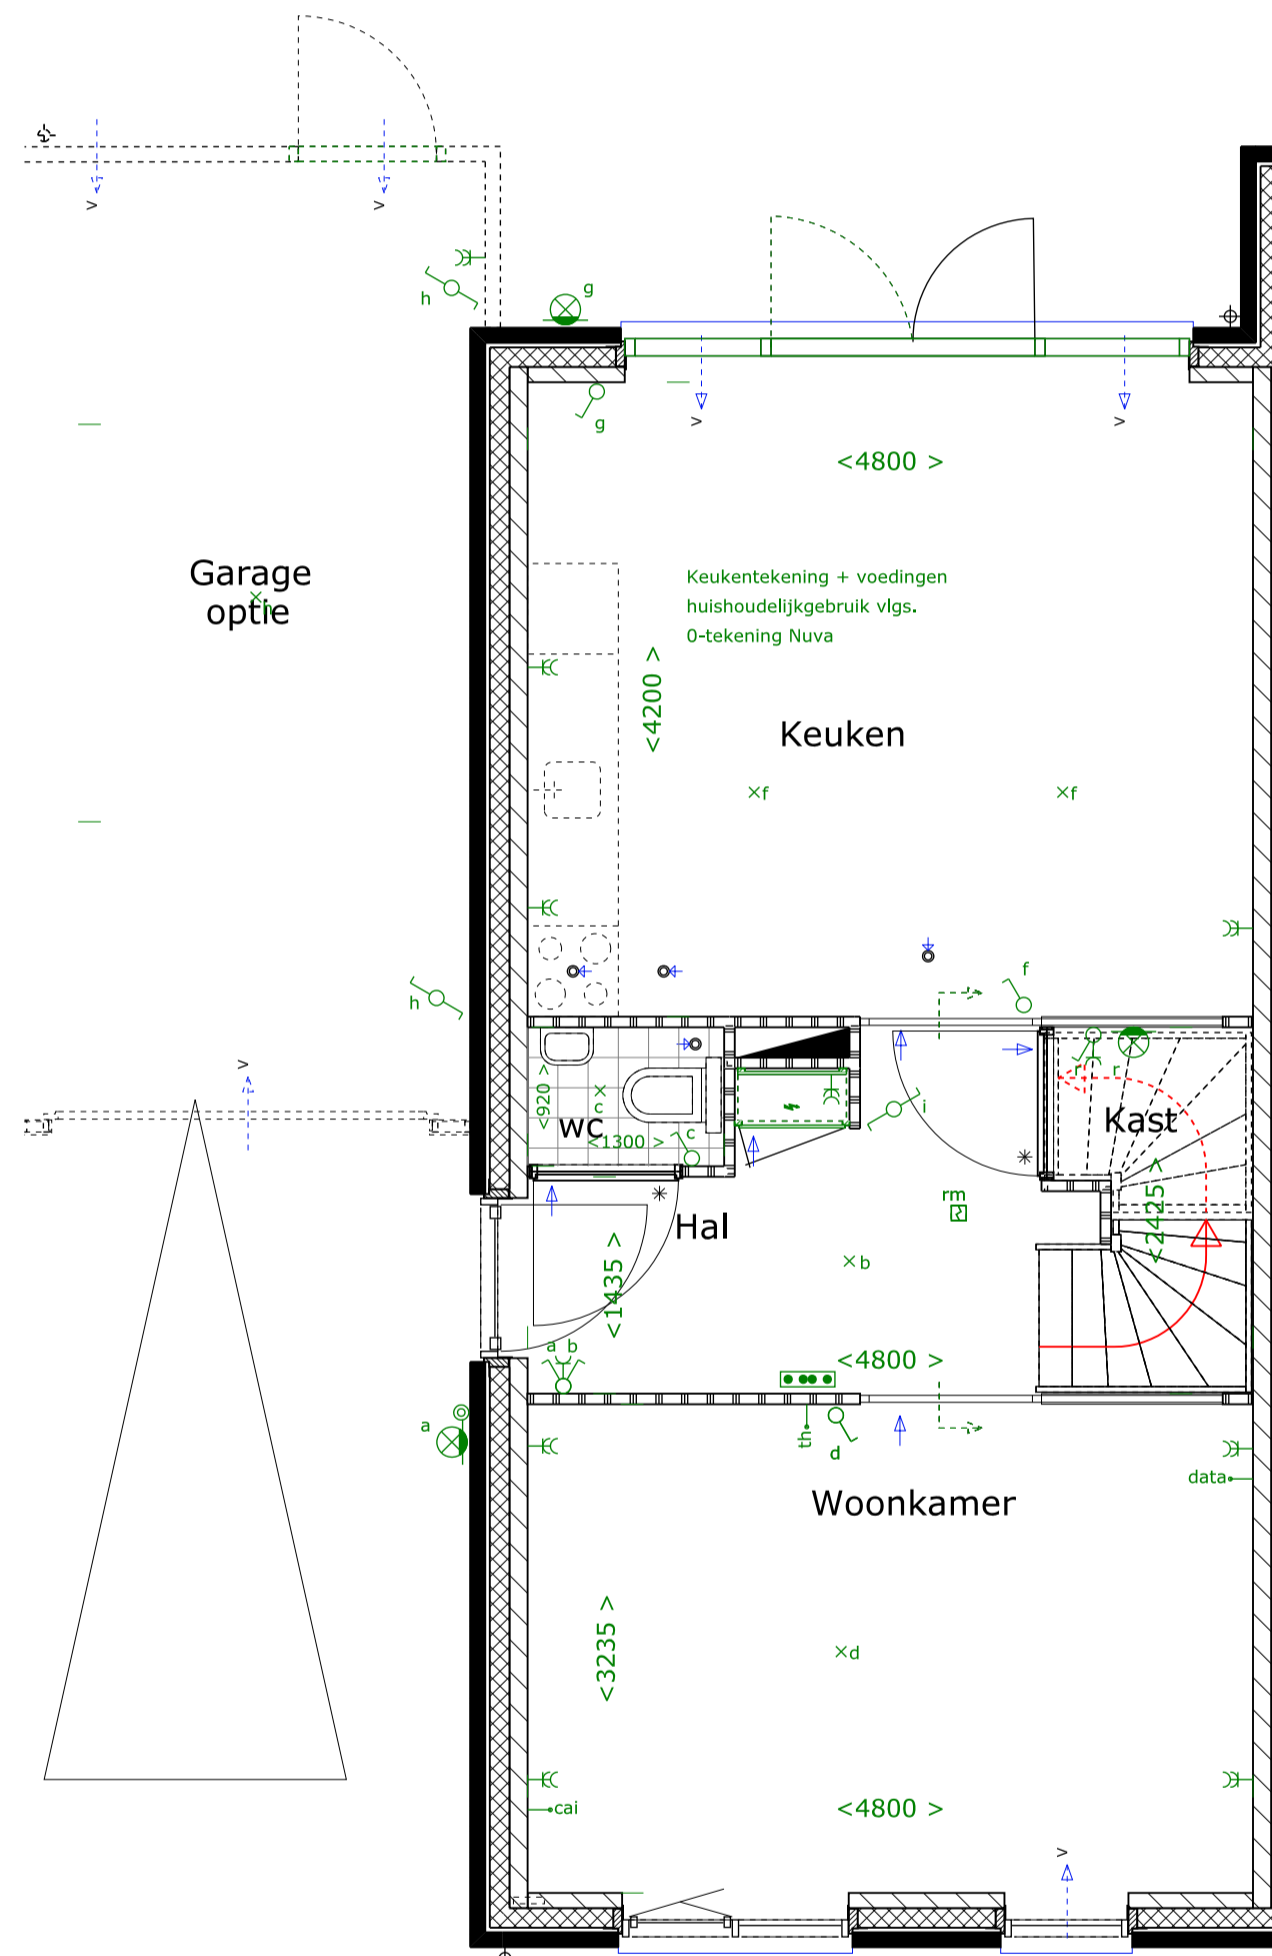


kavel 23/26 kavel 24/25 spiegelbeeld

Begane grond

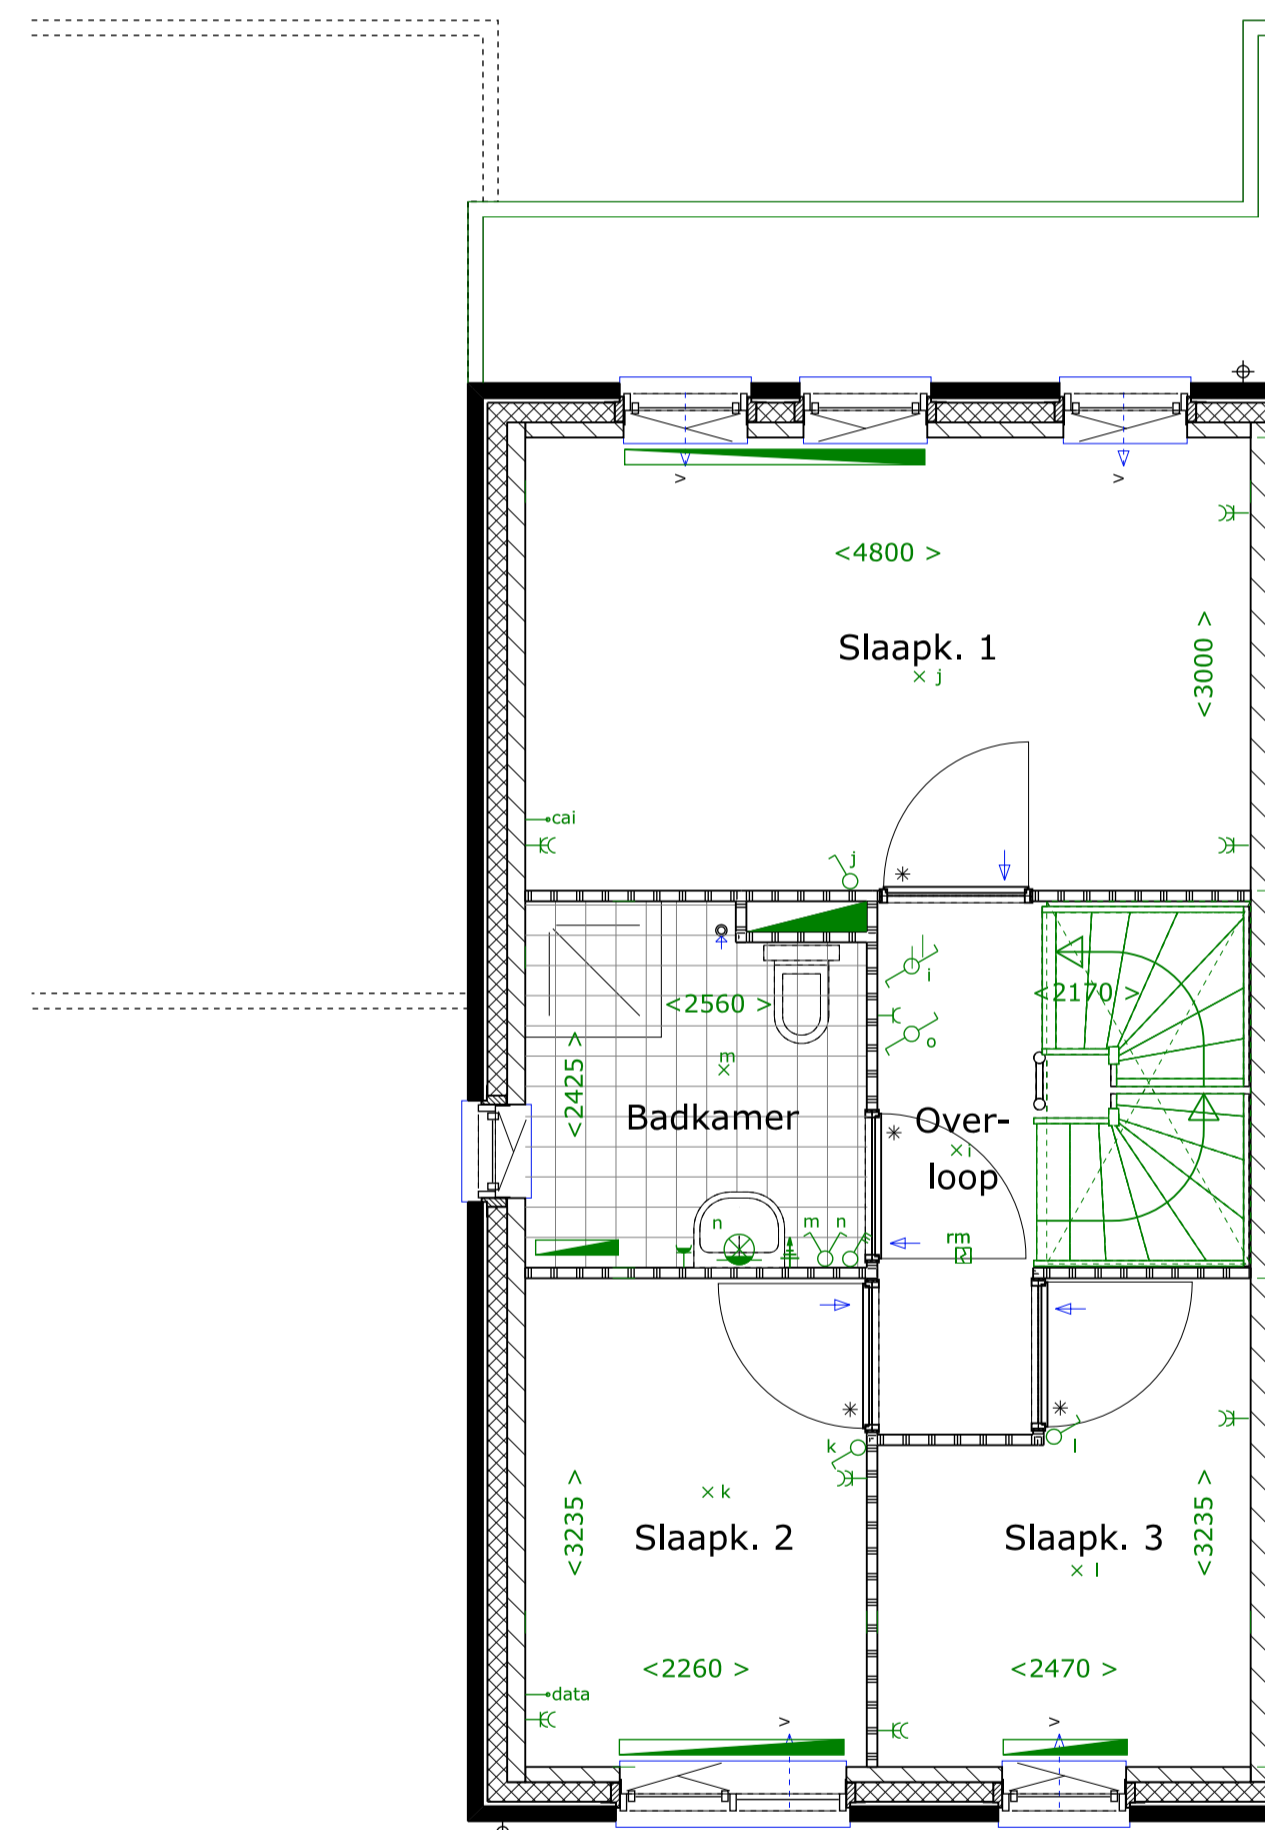

kavel 23/26 kavel 24/25 spiegelbeeld

Verdieping 01

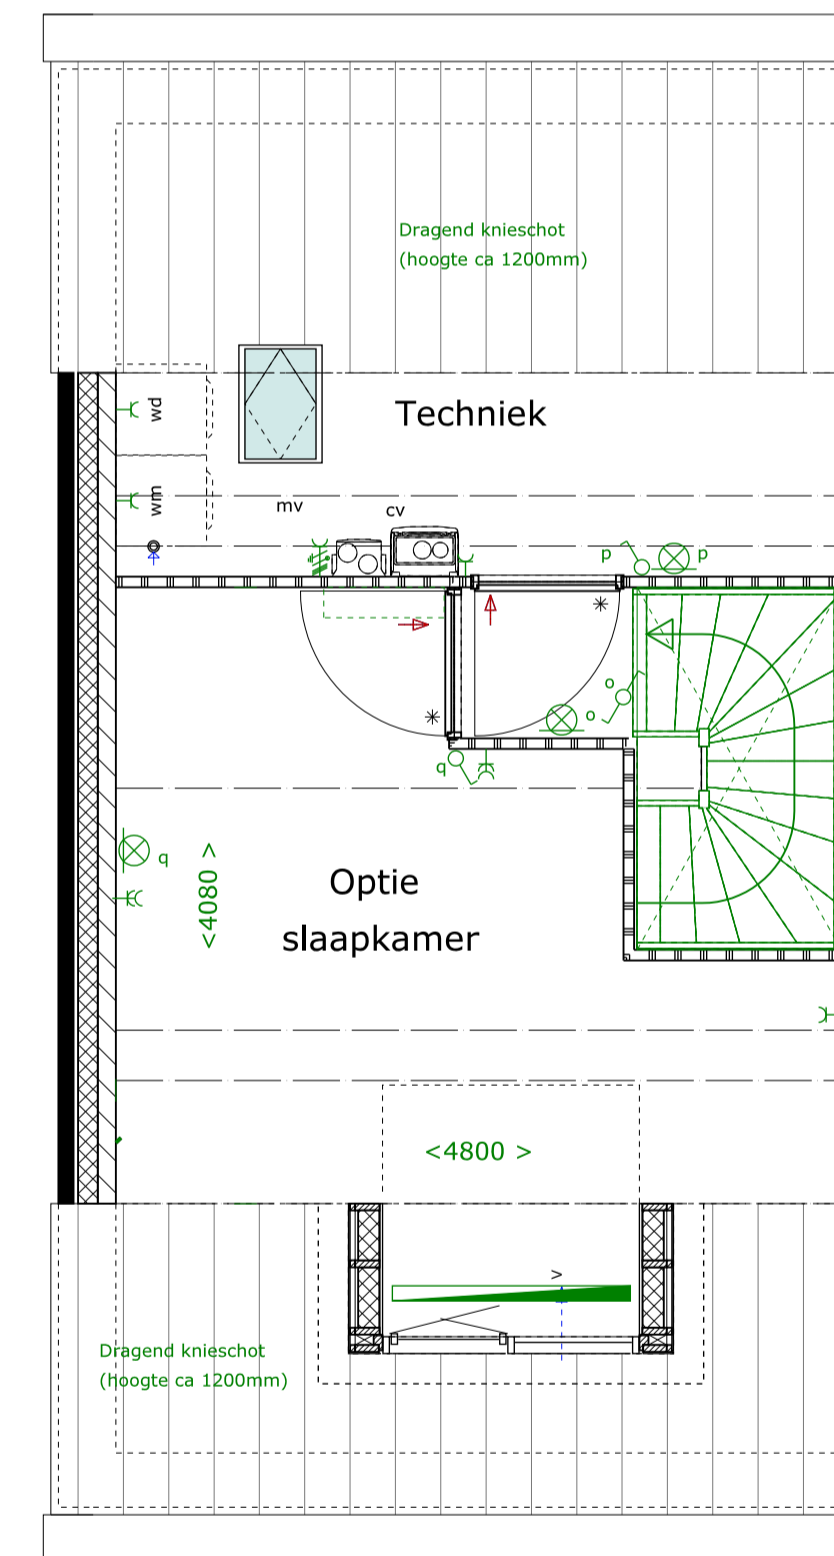

kavel 23/26 kavel 24/25 spiegelbeeld

Zolder

Kavel 37-38 bruin metselwerk
Kavel 39-40 wit gekeimd
Kavel 41-42 rood/bruin metselwerk
Kavel 43 bruin metselwerk
Kavel 23-24-25-26 bruin metselwerk
Kavel 27-28-29-30-31-32 rood/bruin metselwerk
Kavel 33-34-35-36 bruin metselwerk

Kavels 23-24-25-26 opties:
* uitbreiding met 1,2m
* uitbreiding met 2,4m (verplaats keuken naar voorzijde)
* indeling begane grond
* dakkapel ipv dakvenster
* dakvenster in techniekruimte
* indeling zolderverdieping (met 1 slaapkamer)
* kavel 25-26 optie garage aangebouwd
* kavel 23-24 optie garage vrij staand
* openslaande tuindeuren
* trapkast begane grond

Renvooi algemeen	Renvooi elektra
Gewapend beton	Meterkast
Baksteen schoonwerk	Radiator (positie en afmeting ter indicatie)
Kalkzandsteen vuilwerk	Vloerverwarmingsverdelers
Lichte scheidingwand	Enkele wandcontactdoos
Krijtstrepmethode toegepast	Dubbele wandcontactdoos
	Enkele wandcontactdoos (waterdicht)
	Lichtpunt
	Wandlichtpunt
	Wandlichtpunt (waterdicht)
	Enkele wandcontactdoos
	Enkele wandcontactdoos (waterdicht)
	Serieschakelaar
	Serieschakelaar
	Bedieningsschakelaar mv
	Bed
	Bedrukker
	Loze aansluiting Data
	Loze aansluiting Cai
	Kamerthermostaat
	Aandingspunt badkamer
	Periflex wcd ten behoeve van mechanische ventilatie



N
Gemeente Deurne
Schaal: 1:1000

Verkooptekening
Kavels 23-24-25-26 opties



kavel 33
Straatbeeld Tunneloven 1:200



kavel 32



kavel 31



kavel 30



kavel 29




kavel 28



kavel 27



kavel 26

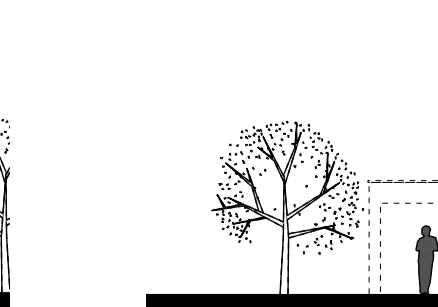

kavel 25



kavel 24



kavel 23



kavel 24

Straatbeeld Ringoven 1:200



Project

Facade Deurne
Fase 2

QUANT
ARCHITECTUUR

Ir F van Dun
M Markusse arch AvB
Architecten BNA

Stalbergweg 316
5913 BW Venlo
Telefoon 077 351 31 25
Telefax 077 354 86 78

Datum	20-11-2015	File	Plt02 VRK
	24-11-2015	Schaal	1:50/100
	27-11-2015	Dossier	Blad
	18-12-2015		1513
	12-01-2016		34A