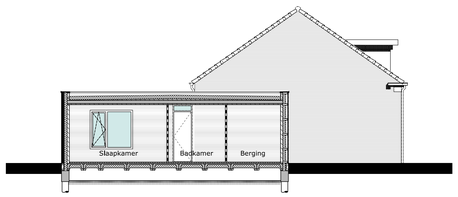

kavel 28/30/3234

Linker zijgevel

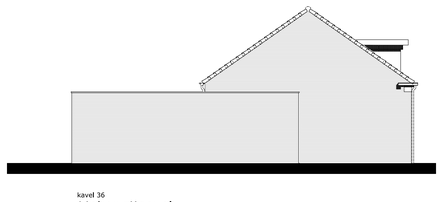

kavel 36

Linker zijgevel

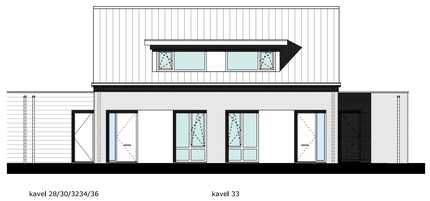

kavel 28/30/3234/36
kavel 27-29-3135 spiegelbeeld

Voorgevel

kavel 33

kavel 33

Achtergevel

kavel 28/30/3234/36
kavel 27-29-3135 spiegelbeeld

kavel 33

Rechter zijgevel

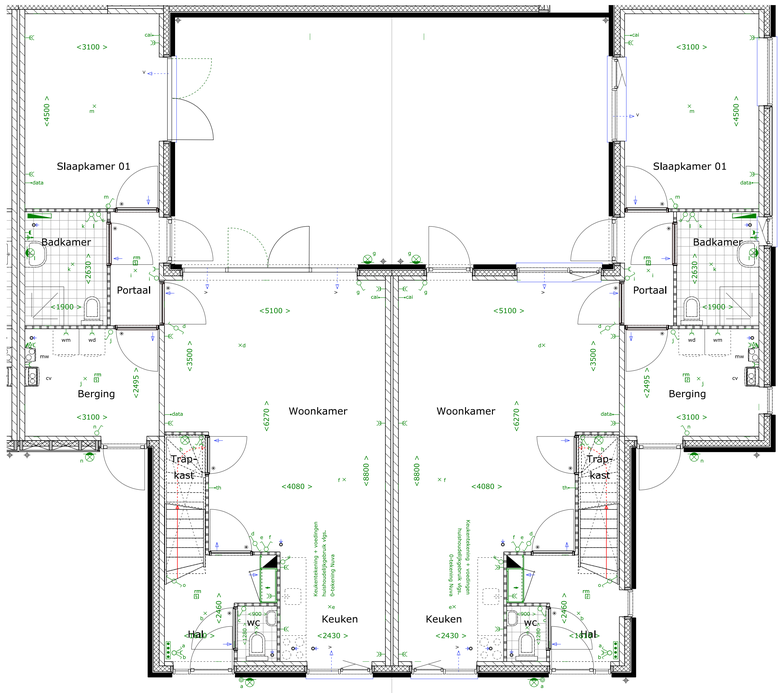

kavel 28/30/3234/36
kavel 27-29-3135 spiegelbeeld

kavel 33

Begane grond

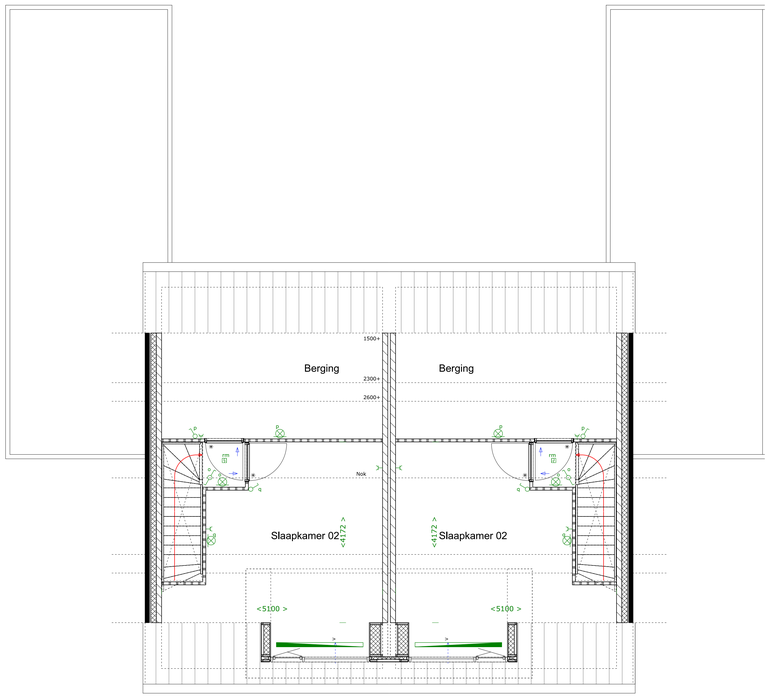

kavel 28/30/3234/36
kavel 27-29-3135 spiegelbeeld

kavel 33

Verdieping 01

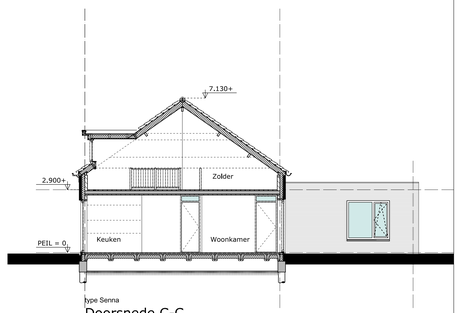

type Senna

Doorsnede C-C

Kavel 37-38 bruin metselwerk Kavel 39-40 wit gekeimd Kavel 41-42 rood/bruin metselwerk Kavel 43 bruin metselwerk Kavel 23-24-25-26 bruin metselwerk Kavel 27-28-29-30-31-32 rood/bruin metselwerk Kavel 33-34-35-36 bruin metselwerk	Kavels 27t/m36 opties: * indeling verdieping * trapkast * Dubbele tuindeuren/schuifpui achtergevel + slaapkamer * Deur vanuit portaal naar tuin * toilet badkamer

Renvooi algemeen

- Gewapend beton
- Rolstoom schoonwerk
- Kalkzandsteen vulwerk
- Lichte scheidingswand
- Krijtstreepmethode toegepast
- WD Wasdroger-aansluiting
- WM Wasmachine-aansluiting
- CV HR/CV-ketel
- MV Mechanische ventilatiebox
- Ventilatierooster
- Ventilatie ventiel (positie en aantal indicatief)
- Deurspleet
- Kozijn met bovenlicht
- Rookmelder
- Hemelwaterafvoer

- Maats en afmetingen installaties zijn indicatief
- Maten in millimeters
- De op tekening aangegeven maten zijn "circa"maten
- De exacte positie van dakdoorvoeren ten behoeve van CV/MV en rookontluchting is nog niet bekend en deze zijn derhalve nog niet op tekening weergegeven.

Renvooi elektra

- Meterkast
- Radiator (positie en afmeting ter indicatie)
- Vloerverwarmingsverdeler
- Enkele wandcontactdoos
- Dubbele wandcontactdoos
- Enkele wandcontactdoos (waterdicht)
- Lichtpunt
- Wandlichtpunt
- Wandlichtpunt (waterdicht)
- Enkelpolige schakelaar
- Wisselschakelaar
- Serieschakelaar
- Bedieningsschakelaar mv
- Bel
- Beldrukker
- Loze aansluiting Data
- Loze aansluiting Cai
- Kamerthermostaat
- Aardingspunt badkamer
- Perilex wcd ten behoeve van mechanische ventilatie

N

Gemeente Deurne
Schaal: 1:1000

Verkooptekening
Kavels 27 t/m 36 opties

Straatbeeld Tunneloven 1:200

Straatbeeld Steenovenweg 1:200

bam woningbouw

AM

QUANT ARCHITECTUUR

Ir F van Dun
M Markusse arch AvB
Architecten BNA

Stalbergweg 316
5913 BW Venlo
Telefoon 077 351 31 25
Telefax 077 354 86 78

Projekt

Facade Deurne
Fase 2

Datum	Schaal	File
20-11-2015 ..-..-.... 24-11-2015 ..-..-.... 27-11-2015 ..-..-.... 18-12-2015 ..-..-.... 12-01-2016	1:50/100	Plt02 VRK
Dossier	Blad	
1513	35A	